

Stadt  
**Bönningheim**

Wein- und Museumsstadt

Stadtteil Hofen


## Bebauungsplan "Ortskern Hofen 1. Änderung"

nach § 13a BauGB

Geltungsbereich  
Veränderungssperre


Lageplan vom 11.04.2024

Hinweis:  
Der Geltungsbereich der Veränderungssperre umfasst  
den Bereich mit wesentlichen Änderungen der  
Festsetzungen im Bebauungsplan "Ortskern Hofen"

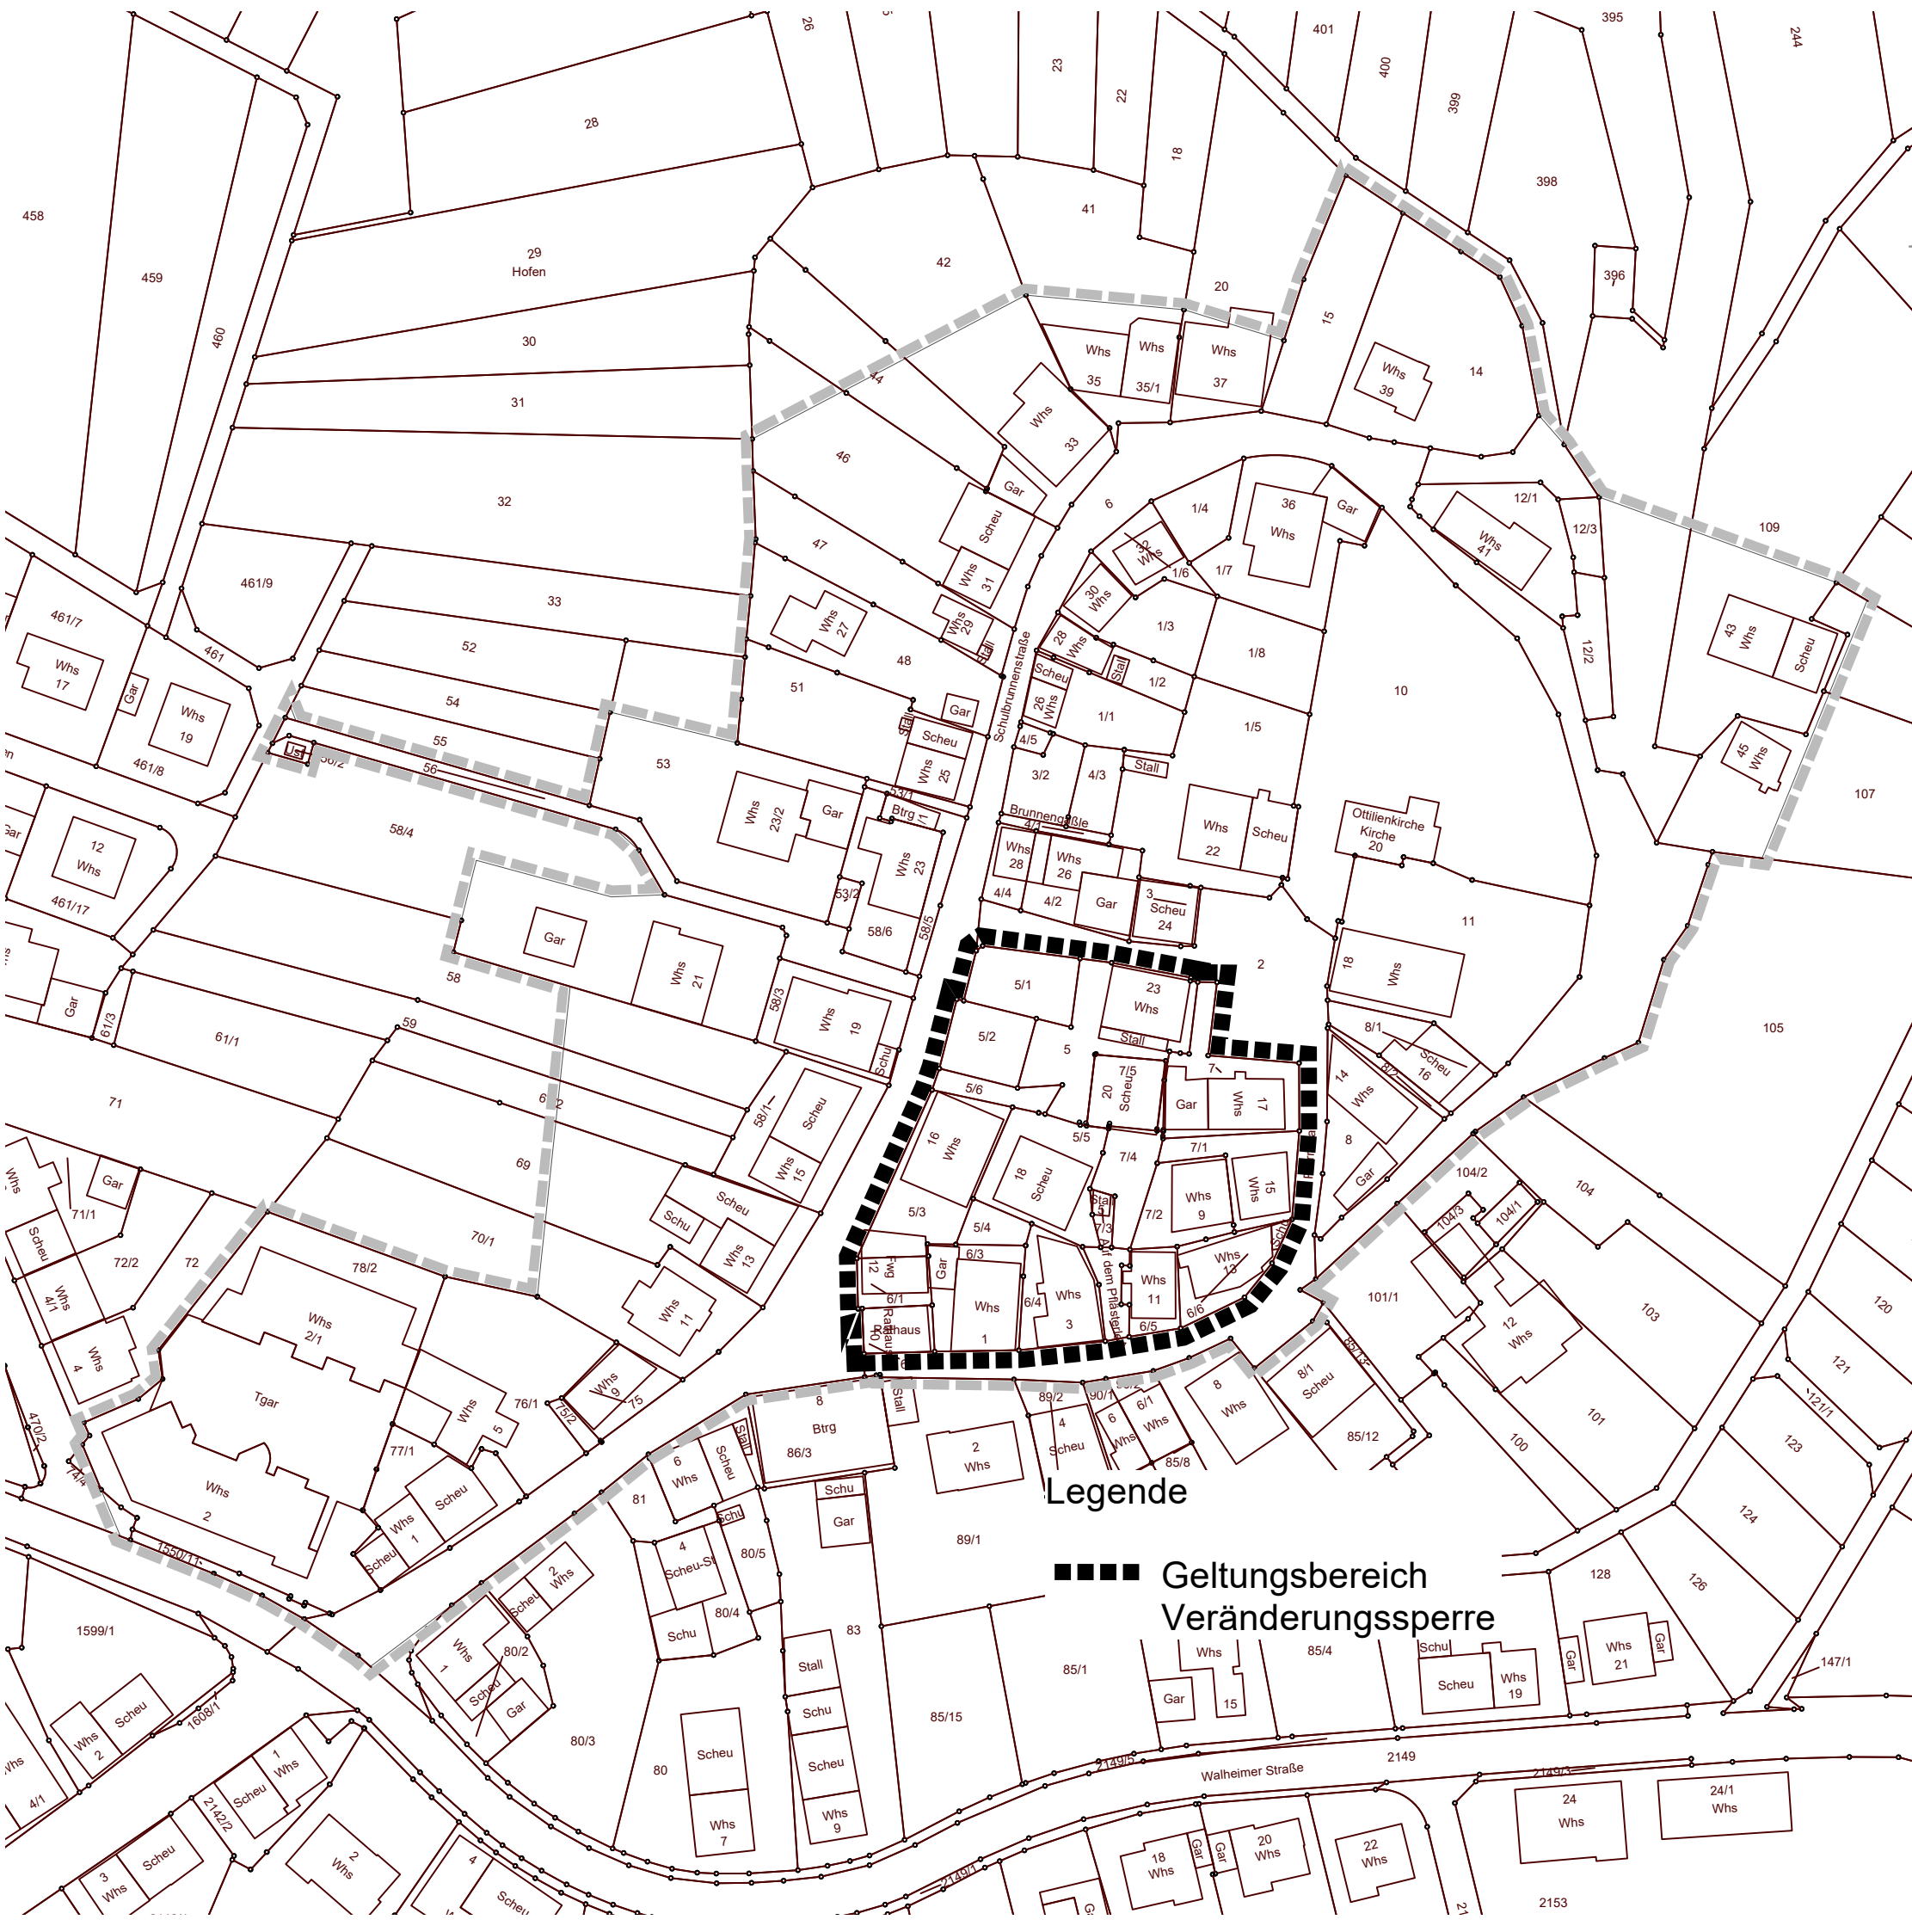

Legende

■■■■ Geltungsbereich  
Veränderungssperre

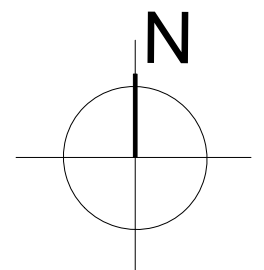

ohne Maßstab ne

**ZOLL** ARCHITEKTEN  
STADTPLANER