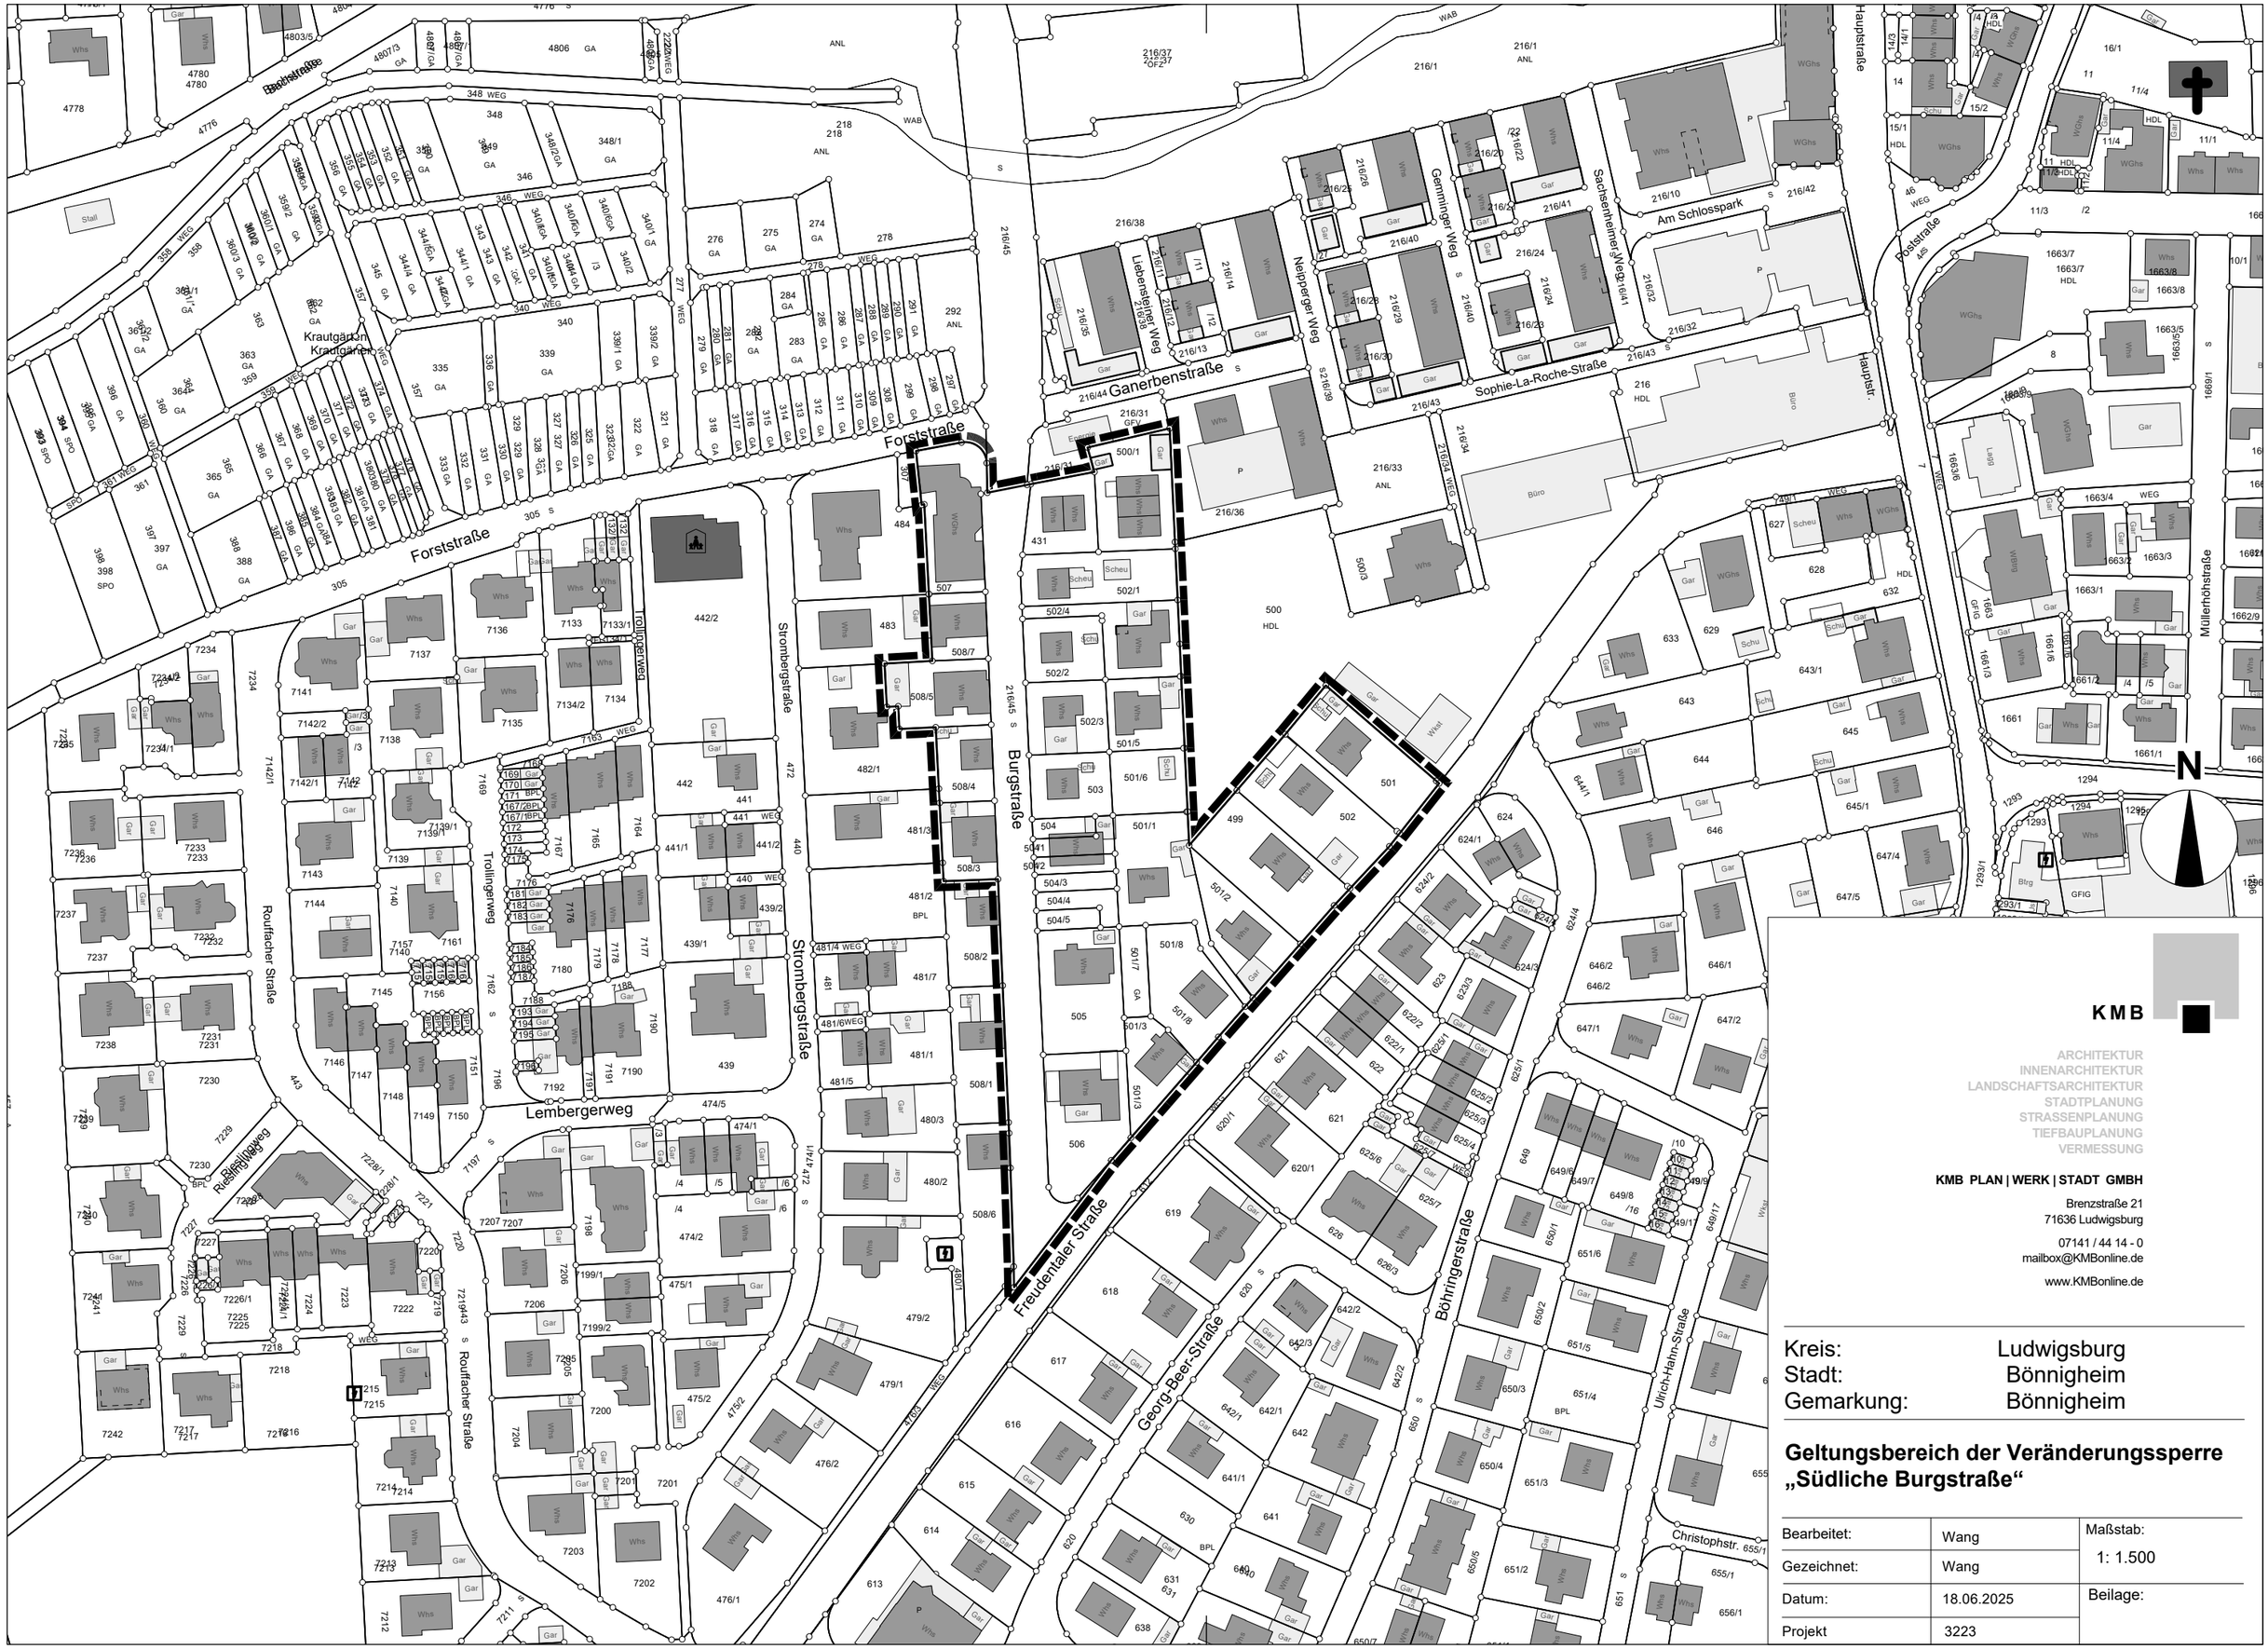

KMB

ARCHITEKTUR
INNENARCHITEKTUR
LANDSCHAFTSARCHITEKTUR
STADTPLANUNG
STRASSENPLANUNG
TIEFBAUPLANUNG
VERMESSUNG

KMB PLAN | WERK | STADT GMBH

Brenzstraße 21
71636 Ludwigsburg

07141 / 44 14 - 0
mailbox@KMBonline.de

www.KMBonline.de

Kreis: Ludwigsburg
Stadt: Bönnigheim
Gemarkung: Bönnigheim

Geltungsbereich der Veränderungssperre „Südliche Burgstraße“

Bearbeitet:	Wang	Maßstab: 1: 1.500
Gezeichnet:	Wang	
Datum:	18.06.2025	Beilage:
Projekt	3223	