


# ZEICHENERKLÄRUNG

- Siedlungs- / Verkehrsflächen**
- Siedlungsbereiche, Aussiedlerhöfe, Bebauung im Außenbereich
  - Grünflächen des Siedlungsbereichs
  - Straßenverkehrsflächen
  - Bahnanlagen
- Realnutzung**
- Waldfläche
  - Gehölzfläche / Einzelbaum
  - Ackerfläche
  - Weide / Koppel
  - Grünland
  - Feuchtbereich (Ried, Wiese, etc.)
  - Streuobst
  - Weinbau
  - Weinbaubrache
  - Intensivobstbau
  - Gärtnerei / Baumschulfläche
  - Gartenhausgrundstück
  - Grabeland
  - Fließgewässer
  - Stillgewässer
  - Steinbruch
  - Lagerfläche

- Restriktionen und übergeordnete Planungen**
- Naturschutzgebiet/Landschaftsschutzgebiet/Naturdenkmal flächig
  - Naturdenkmal Einzelgebilde
  - FFH-Gebiet
  - Vogelschutzgebiet (SPA)
  - §33-Biotop (NatSchG BW)
  - §30a-Biotop (LWaldG)
  - Naturparkgrenze Stromberg-Heuchelberg
  - Regionaler Grünzug (VRG)
  - Wasserschutzgebiet
  - HQ<sub>100</sub>-Bereich
  - HQ<sub>5000</sub>-Bereich
  - Freileitungen
  - Leitungen im Boden
- Sonstige Planzeichen**
- Planungsgebietsgrenze GVV Bönningheim, Erligheim, Kirchheim a.N.
  - Gemarkungsgrenzen Gemeinden

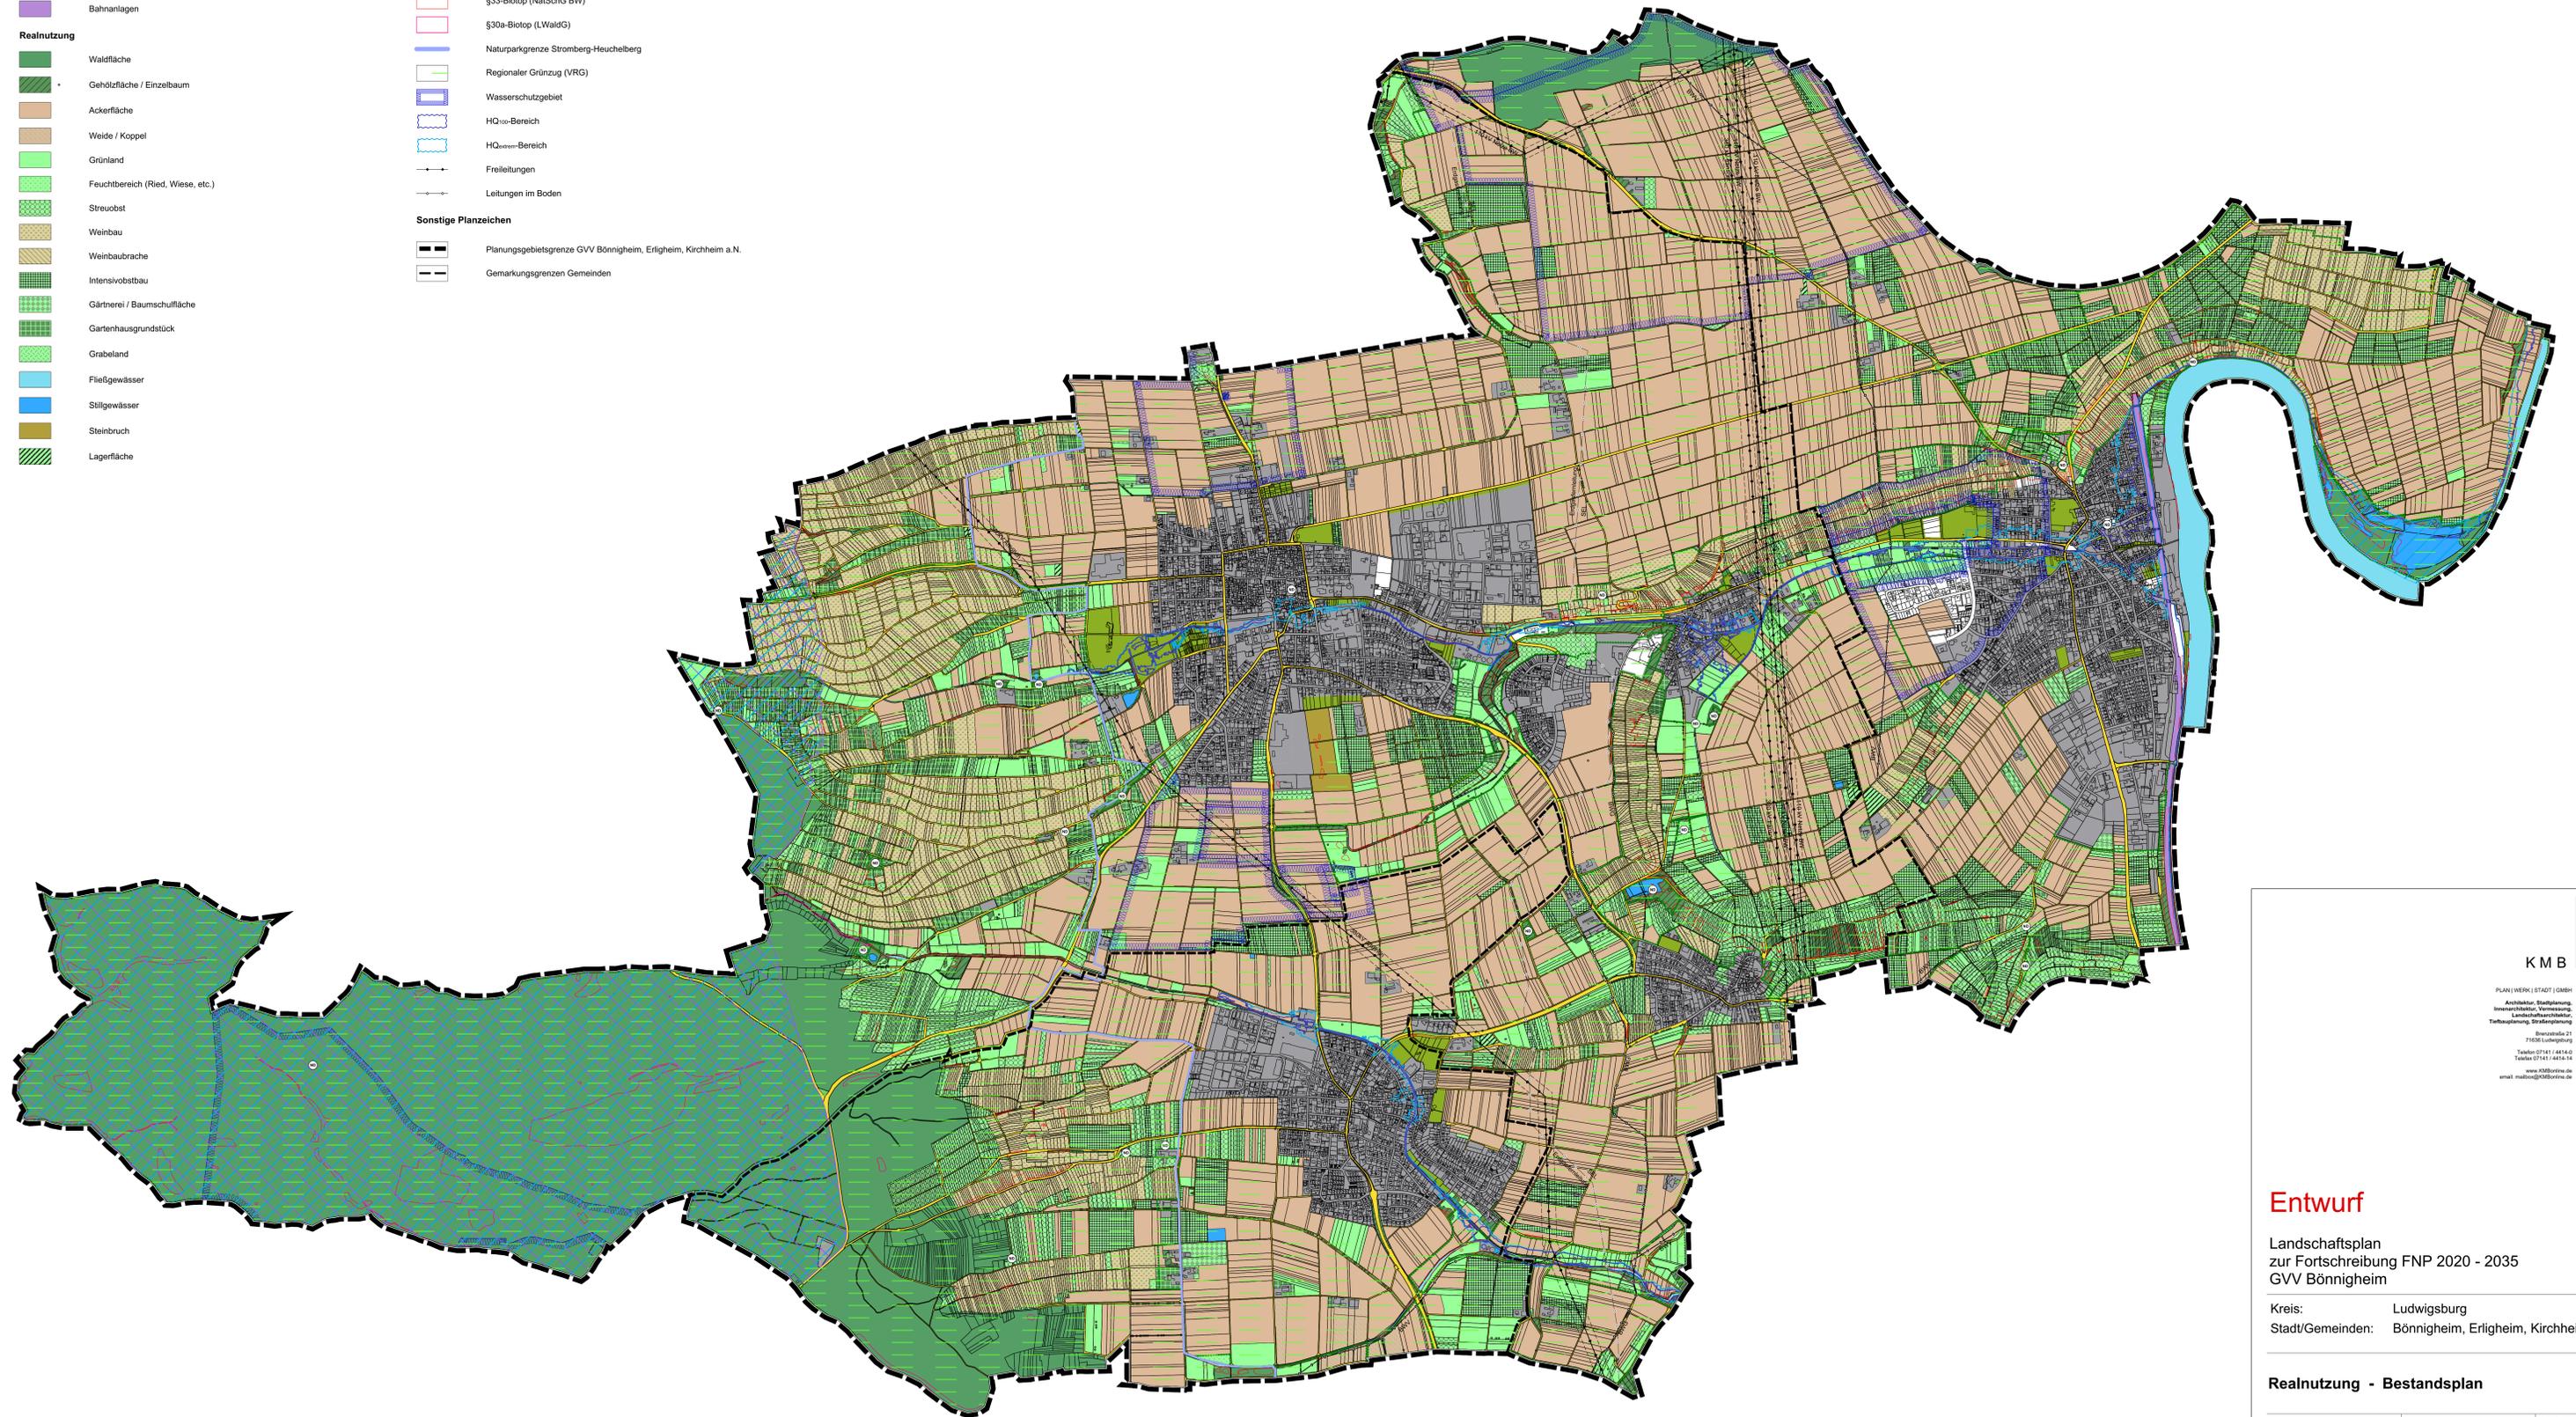

**K M B**

PLAN | WERK | STADT | GMBH  
 Architekturbüro, Stadtplanung,  
 Innenarchitektur, Vermessung,  
 Landschaftsarchitektur,  
 Tiefbauplanung, Straßenplanung

Bismarckstraße 21  
 71836 Ludwigsburg  
 Telefon 07141 / 4414-0  
 Telefax 07141 / 4414-14  
 www.kmb-online.de  
 email: mail@kmb-online.de

**Entwurf**

Landschaftsplan  
 zur Fortschreibung FNP 2020 - 2035  
 GVV Bönningheim

Kreis: Ludwigsburg  
 Stadt/Gemeinden: Bönningheim, Erligheim, Kirchheim am Neckar

**Realnutzung - Bestandsplan**

Bearbeitet:	Tiefau	Maßstab: 1:10.000
Gezeichnet:	Tiefau	
Datum:	19.10.2020	Plannummer: BE_REAL
Projektnummer:	1556	