


Förmliche Festlegung

 Abgrenzung förmlich festgelegtes Sanierungsgebiet im Bereich "Innenstadt V", ca. 5,28 ha

Ausfertigungsvermerk:

Hinweis:


Der Lageplan ist Bestandteil der Satzung über die förmliche Festlegung des Sanierungsgebiets „Innenstadt V“.

Beschlossen am: 16.12.2021

Öffentliche Bekanntmachung: 23.12.2021

Ausgefertigt:
Bönningheim, den


.....
Albrecht Dautel, Bürgermeister

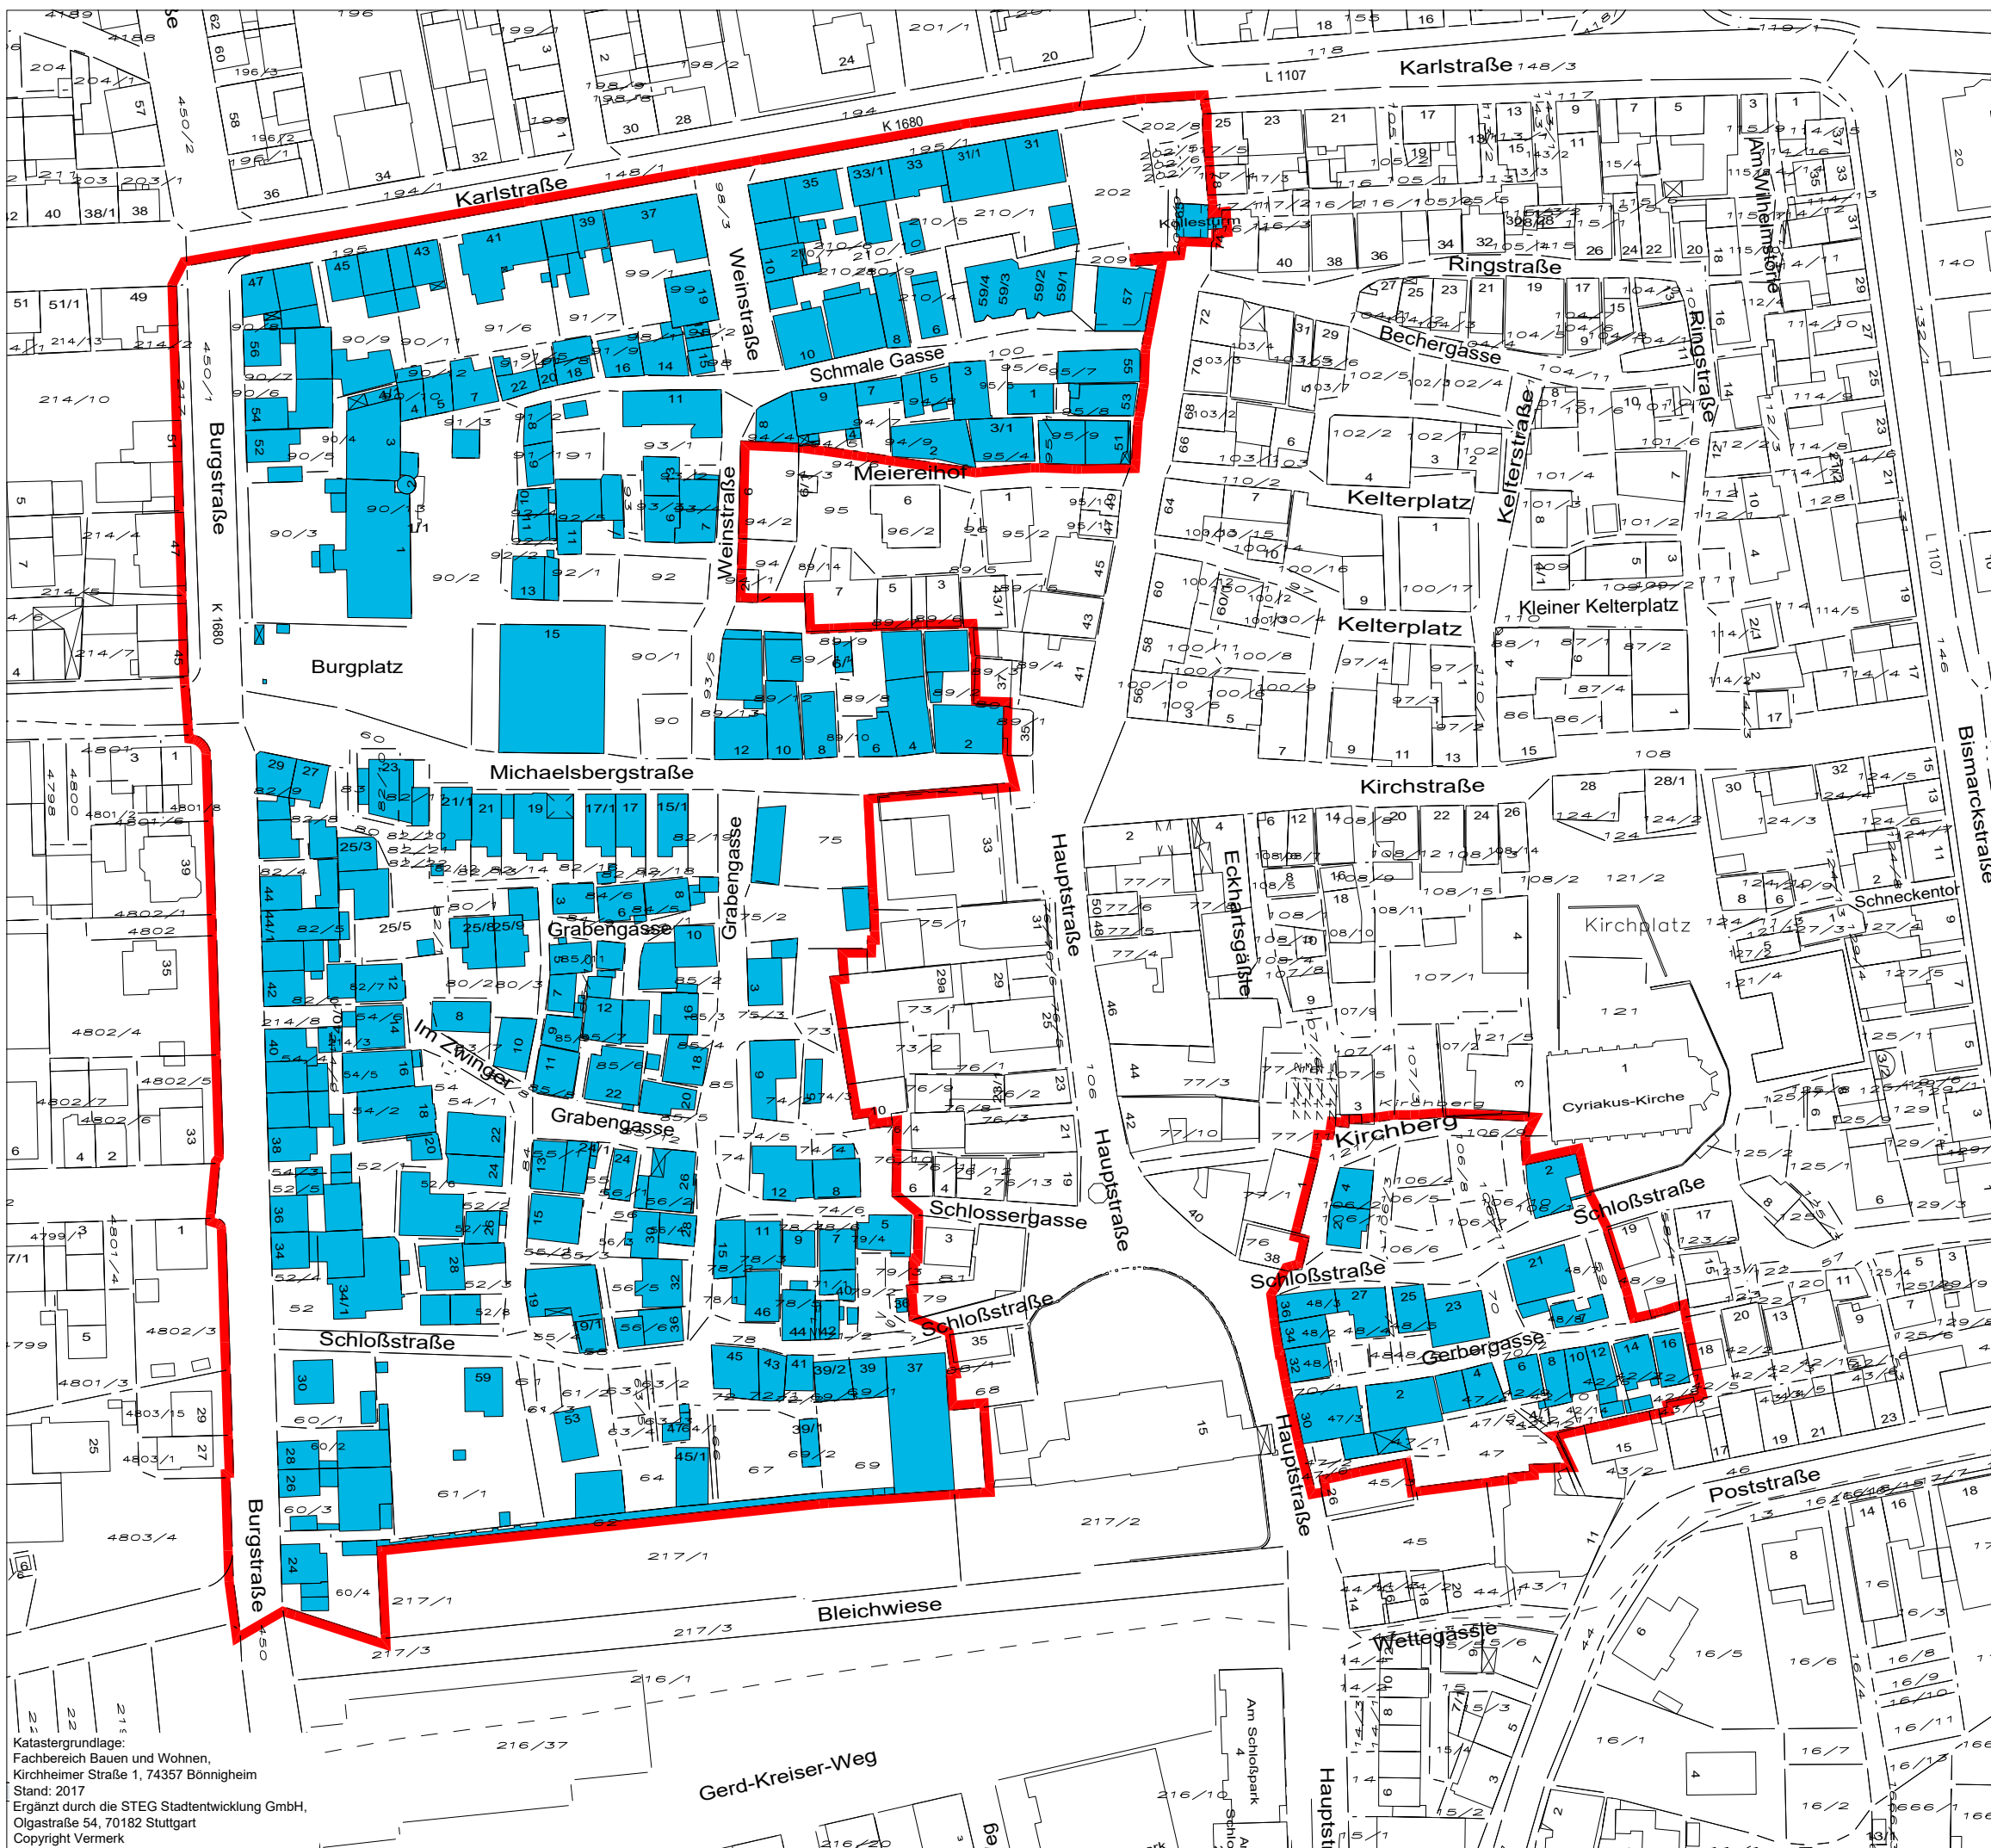

Stadt Bönningheim

Städtebauliche Erneuerungsmaßnahme
"Innenstadt V"

Projekt Nr. 10892
17.12.2021/ht

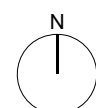

die STEG
Stadtentwicklung GmbH
Standort Stuttgart
Olgastraße 54, 70182 Stuttgart