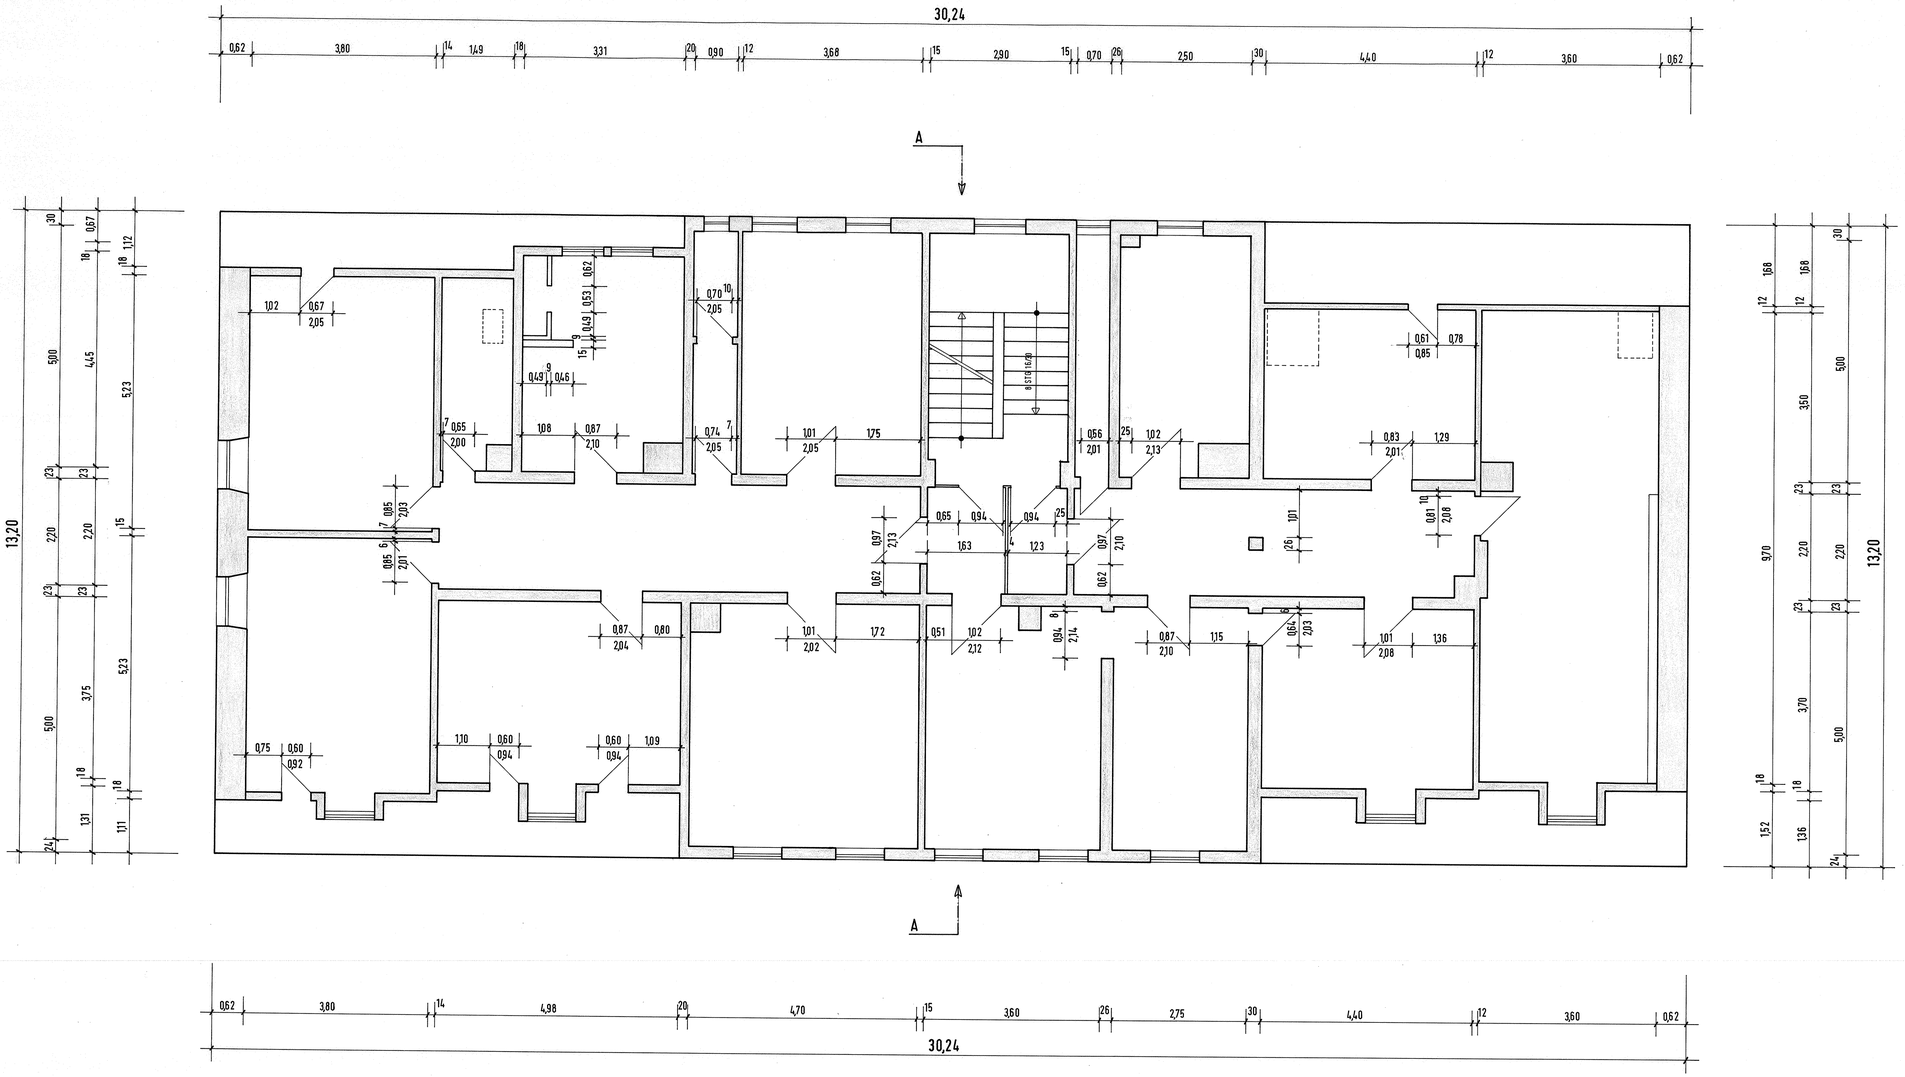

VERBANDSBAUAMT
GEMEINDEVERWALTUNGSVERBAND BÖNNIGHEIM

KIRCHHEIM BÖNNIGHEIM ERLIGHEIM

Gemeinde: STADT BÖNNIGHEIM

Kirchheimer Straße 1, 74357 Bönnigheim
Telefon (07143) 27340
Telefax (07143) 27344

SCHLOSS-STRASSE 37, KAVALIERSBAU
2. OBERGESCHOSS BESTAND

Bearbeitet	18.12.1995	BAU	Bönnigheim, den 18.12.1995	Maßstab: 1:50
Geprüft				
Geändert				Plan Nr.: 4
Geändert				