

Planzeichenerklärung

gemäß § 2 PlanZV

Nutzungsschablone (Füllschema)

A

WA	H1
0,4	---
a ₁	SD 30 - 38° GD 0 - 15°

Art der baulichen Nutzung	Geschossigkeit
Grundflächenzahl	Geschossflächenzahl
Bauweise	Dachform Dachneigung

Art der baulichen Nutzung

§ 9 (1) 1 BauGB, §§ 1 - 15 BauNVO

Wasserflächen und Flächen für die Wasserwirtschaft, den Hochwasserschutz und die Regelung des Wasserabflusses

§ 5 (2) 7, (4), § 9 (1) 16, (6) BauGB

WA

Allgemeines Wohngebiet gem. Textteil

§ 4 BauNVO



Wasserschutzgebiet

Flächen für den Gemeinbedarf

§ 9 (1) 5 BauGB

Pfanzgebote und Pfanzbindungen

§ 9 (1) 25 BauGB



z.B. Kinder- und Familienzentrum, KiTa



Pfg 1-2, flächiges Pfanzgebot

9 (1) 25a BauGB



Abgrenzung unterschiedlicher Festsetzungen, z. B. Nutzungen, Bauweise, Baugebiet, GRZ, GFZ

§§ 1 (4), 16 (5) BauNVO



Pfg, Pfanzgebot für Einzelbäume

9 (1) 25a BauGB



Abgrenzung unterschiedlicher Festsetzungen, z. B. Firstrichtung

§§ 1 (4), 16 (5) BauNVO

Örtliche Bauvorschriften und sonstige Festsetzungen

Maß der baulichen Nutzung

§ 9 (1) 1 BauGB, §§ 16 - 21a BauNVO



Grenze des räumlichen Geltungsbereiches

§ 9 (7) BauGB

0,8

Grundflächenzahl (GRZ)

§ 19 BauNVO

GD

geneigtes Dach, gem. Textteil

§ 74 (1) 1 LBO

301,0

Bezugshöhe über NN

§ 18 BauNVO, § 9 (3) BauGB

SD

Satteldach, versetztes Satteldach

§ 74 (1) 1 LBO

H1

7,5 m

WD

Walmdach

§ 74 (1) 1 LBO

H2

9,5 m

KWD

Krüppelwalmdach

§ 74 (1) 1 LBO

H3

12,5 m

30°

Dachneigung (Altgrad)

§ 74 (1) 1 LBO

Bauweise, Überbaubare Grundstücksfläche

§ 9 (1) 2 BauGB, §§ 22 - 23 BauNVO

Kennzeichnungen und nachrichtliche Übernahmen

§ 9 (6) BauGB

a

abweichende Bauweise

§ 22 BauNVO



vorhandene Grundstücksgrenze



Baugrenze

§ 23 BauNVO



Flurstücksnummer



Stellung baulicher Anlagen
Firstrichtungen (Gebäudehauptrichtungen)

§ 9 (1) 2 BauGB



vorhandene Bebauung

Stellplätze und Garagen

§ 9 (1) 4 BauGB

230

bestehende Höhenlinien

Ga

Flächen für Garagen

(230,6)

geplante Straßen- und Geländehöhe

St

Flächen für Stellplätze

Verkehrsflächen

§ 9 (1) 4, 11 BauGB



Straßenverkehrsfläche



Gehwegfläche/Schrammbord/Rad-Gehweg



Öffentliche Parkfläche



Verkehrsgrün



Verkehrsfläche mit besonderer Zweckbestimmung - Mischverkehr



Ein- und Ausfahrtsbereich



Bereich ohne Ein- und Ausfahrt

Grünflächen

§ 9 (1) 15 BauGB



öffentliche Grünfläche

Ver- und Entsorgung

§ 9 (1) 12, 14 BauGB



Zweckbestimmung Elektrizität

§ 9 (1) 12 BauGB



Mulde zur Oberflächenentwässerung

§ 9 (1) 14 BauGB


Geh-, Fahr- und Leitungsrechte

§ 9 (1) 21 BauGB



Leitungsrecht zu Gunsten des Leitungsträgers

Übersichtskarte:

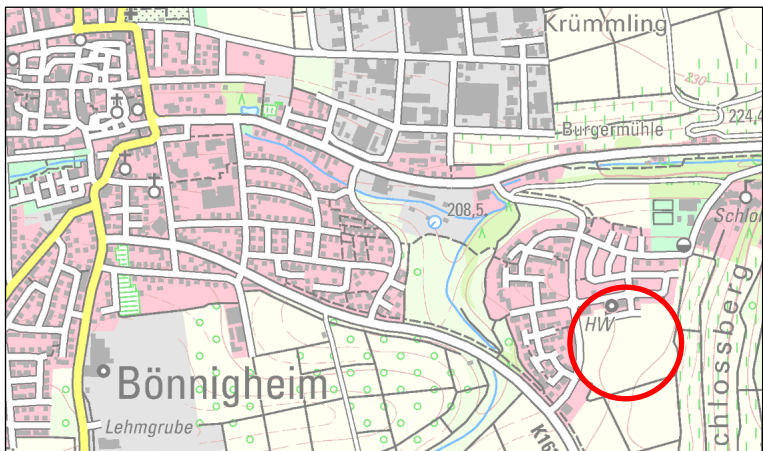

Kreis:

Ludwigsburg

Gemeinde:

Bönningheim

Gemarkung:

Bönningheim

K M B

KMB PLAN | WERK | STADT | GMBH

Architektur, Stadtplanung,
Innenarchitektur, Vermessung,
Landschaftsarchitektur,
Tiefbauplanung, Straßenplanung

Brenzstraße 21
71636 Ludwigsburg

Telefon 07141 / 4414-0
Telefax 07141 / 4414-14

mailbox@KMBonline.de

VORENTWURF

Bebauungsplan und örtliche Bauvorschriften
"Schlossfeld II - Süd, 2.Änderung"

Projekt: 2729

Maßstab 1 : 1000

1 cm = 10 m

Ludwigsburg, den 22.07.2022



Für die Bearbeitung, die Übereinstimmung der Flurstücksgrenzen und Flurstücksbezeichnungen mit dem Liegenschaftskataster sowie die Richtigkeit der nachrichtlich übernommenen Festsetzungen:

KMB

Lagebezugssystem:

☒ GK

☐ UTM

PLAN | WERK | STADT | GMBH

Höhenbezugssystem:

☒ NN

☐ NHN

Rechtsgrundlagen

Baugesetzbuch (BauGB)

i.d.F. der Bekanntmachung vom 03.11.2017 (BGBl. I S. 3634), zuletzt geändert durch Gesetz vom 14.06.2021 (BGBl. I.S. 1802)

Baunutzungsverordnung (BauNVO)

i.d.F. der Bekanntmachung vom 21.11.2017 (BGBl. I S. 3786), zuletzt geändert durch Art. 2 des Gesetzes vom 14.06.2021 (BGBl. I.S. 1802)

Landesbauordnung für Baden-Württemberg (LBO)

vom 05.03.2010 (GBl. Nr. 7 S.358), zuletzt geändert durch Gesetz vom 18.07.2019 (GBl. S. 313)

Planzeichenverordnung 1990 (PlanzV 90)

i.d.F. vom 18.12.1990 (BGBl. I S. 2253), zuletzt geändert durch Gesetz vom 04.05.2017 (BGBl. I S.1057)

Verfahrensvermerke

Aufstellungsbeschluss, Billigung des Planentwurfs (§2 Abs. 1 BauGB) : am

Beschluss über die frühzeitige Beteiligung der Öffentlichkeit und frühzeitige Beteiligung der Behörden und sonstiger Träger öffentlicher Belange (§3 Abs. 1 BauGB) : am

Ortsübliche Bekanntmachung des Aufstellungsbeschlusses (§2 Abs. 1 BauGB) : am

Ortsübliche Bekanntmachung der frühzeitigen Beteiligung : am

Frühzeitige Beteiligung der Öffentlichkeit und frühzeitige Beteiligung der Behörden und sonstiger Träger öffentlicher Belange (§3 Abs. 1 BauGB §4 Abs. 1 BauGB) : vom : bis

Beschluss über die Beteiligung der Öffentlichkeit und Beteiligung der Behörden und sonstiger Träger öffentlicher Belange (§3 Abs. 2 BauGB) : am

Einstellung ins Internet (§4a Abs. 4 BauGB) : am

Ortsübliche Bekanntmachung des Auslegungsbeschlusses (§3 Abs. 2 BauGB) : am

Beteiligung der Öffentlichkeit und Beteiligung der Behörden und sonstiger Träger öffentlicher Belange (§3 Abs. 2 BauGB §4 Abs. 2 BauGB) : vom : bis

Behandlung der eingegangenen Stellungnahmen und Satzungsbeschlüsse durch den Gemeinderat in öffentlicher Sitzung (§10 Abs. 1 BauGB) : am

Öffentliche Bekanntmachung des Satzungsbeschlusses (Inkrafttreten des Bebauungsplanes und der örtlichen Bauvorschriften) (§10 Abs. 3 BauGB und § 74 Abs. 7 LBO) : am

Mit Inkrafttreten dieses Planes treten im Geltungsbereich alle bisherigen Bauvorschriften und Bebauungspläne außer Kraft.

Ausgefertigt

Der textliche und zeichnerische Inhalt dieses Bebauungsplans mit örtlichen Bauvorschriften stimmt mit den Satzungsbeschlüssen des Gemeinderats vom überein.

Bönningheim, den

.....

Bürgermeister