



ZEICHENERKLÄRUNG

Bauliche Entwicklungsabsichten


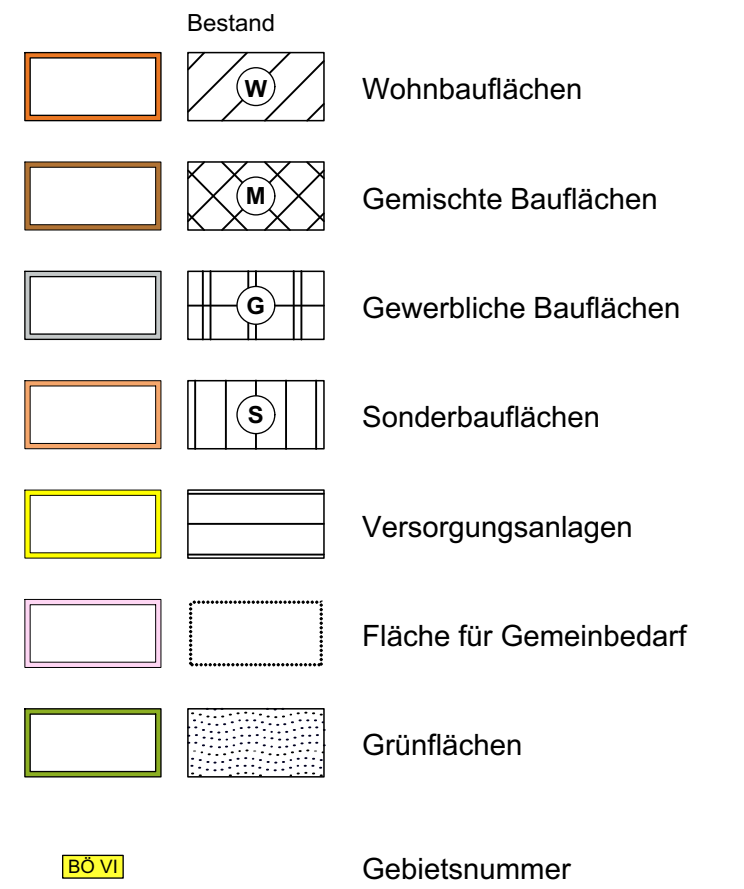


Eingriffsbeurteilung


Eingriffserheblichkeit, vgl. Textteil

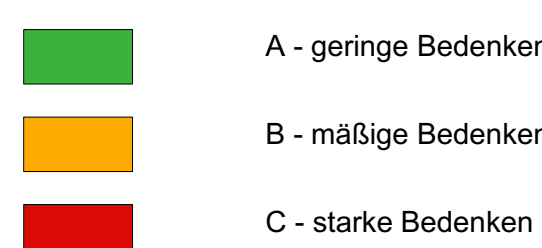



Vorbereitende Eingriffsregelung zu den einzelnen Schutzgütern:

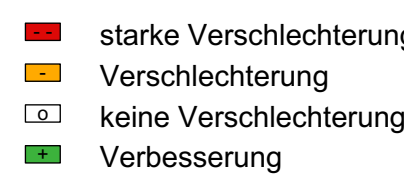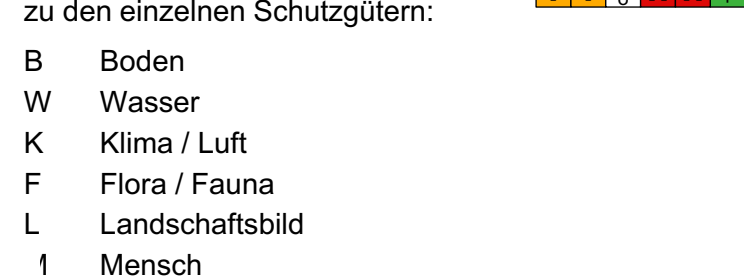

Restriktionen und übergeordnete Planungen

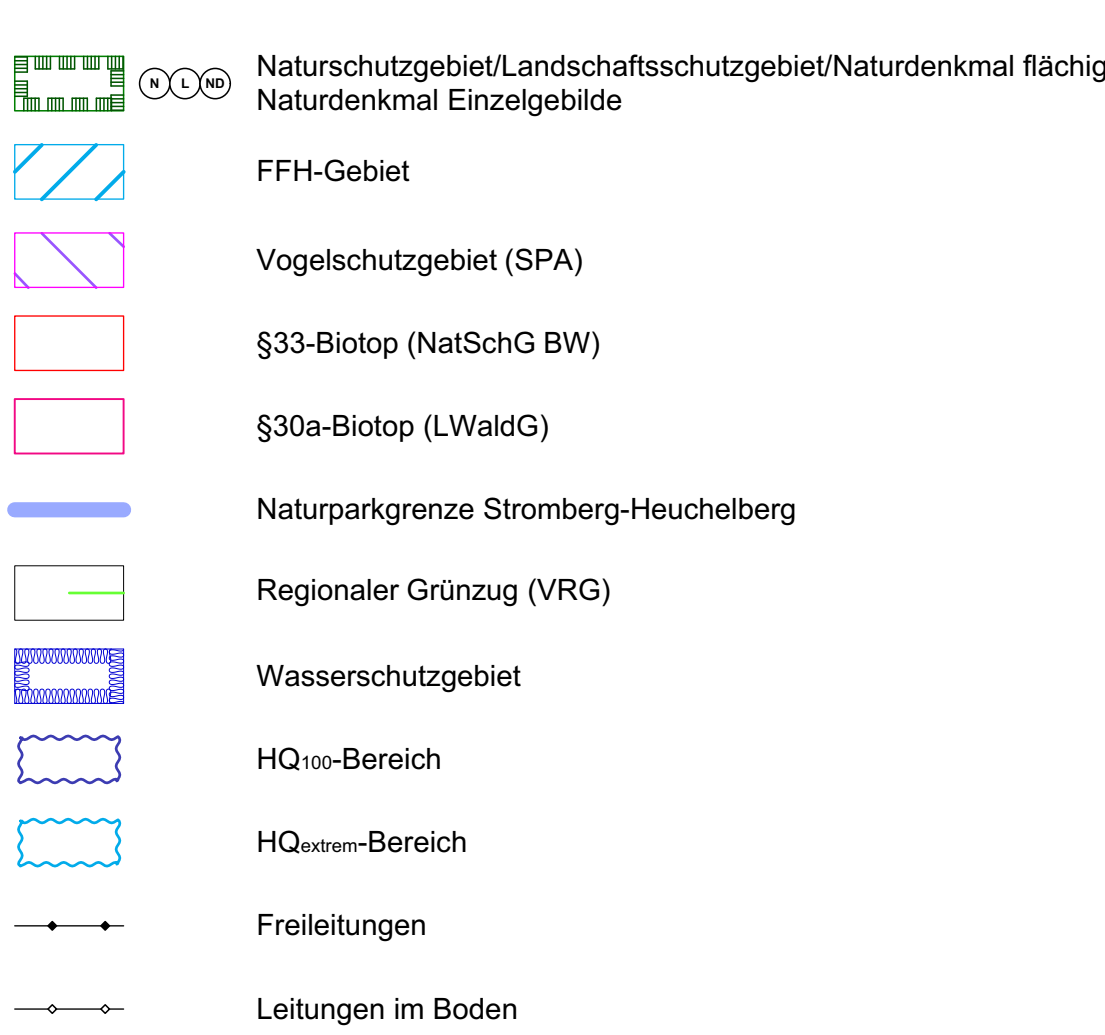

Sonstige Planzeichen

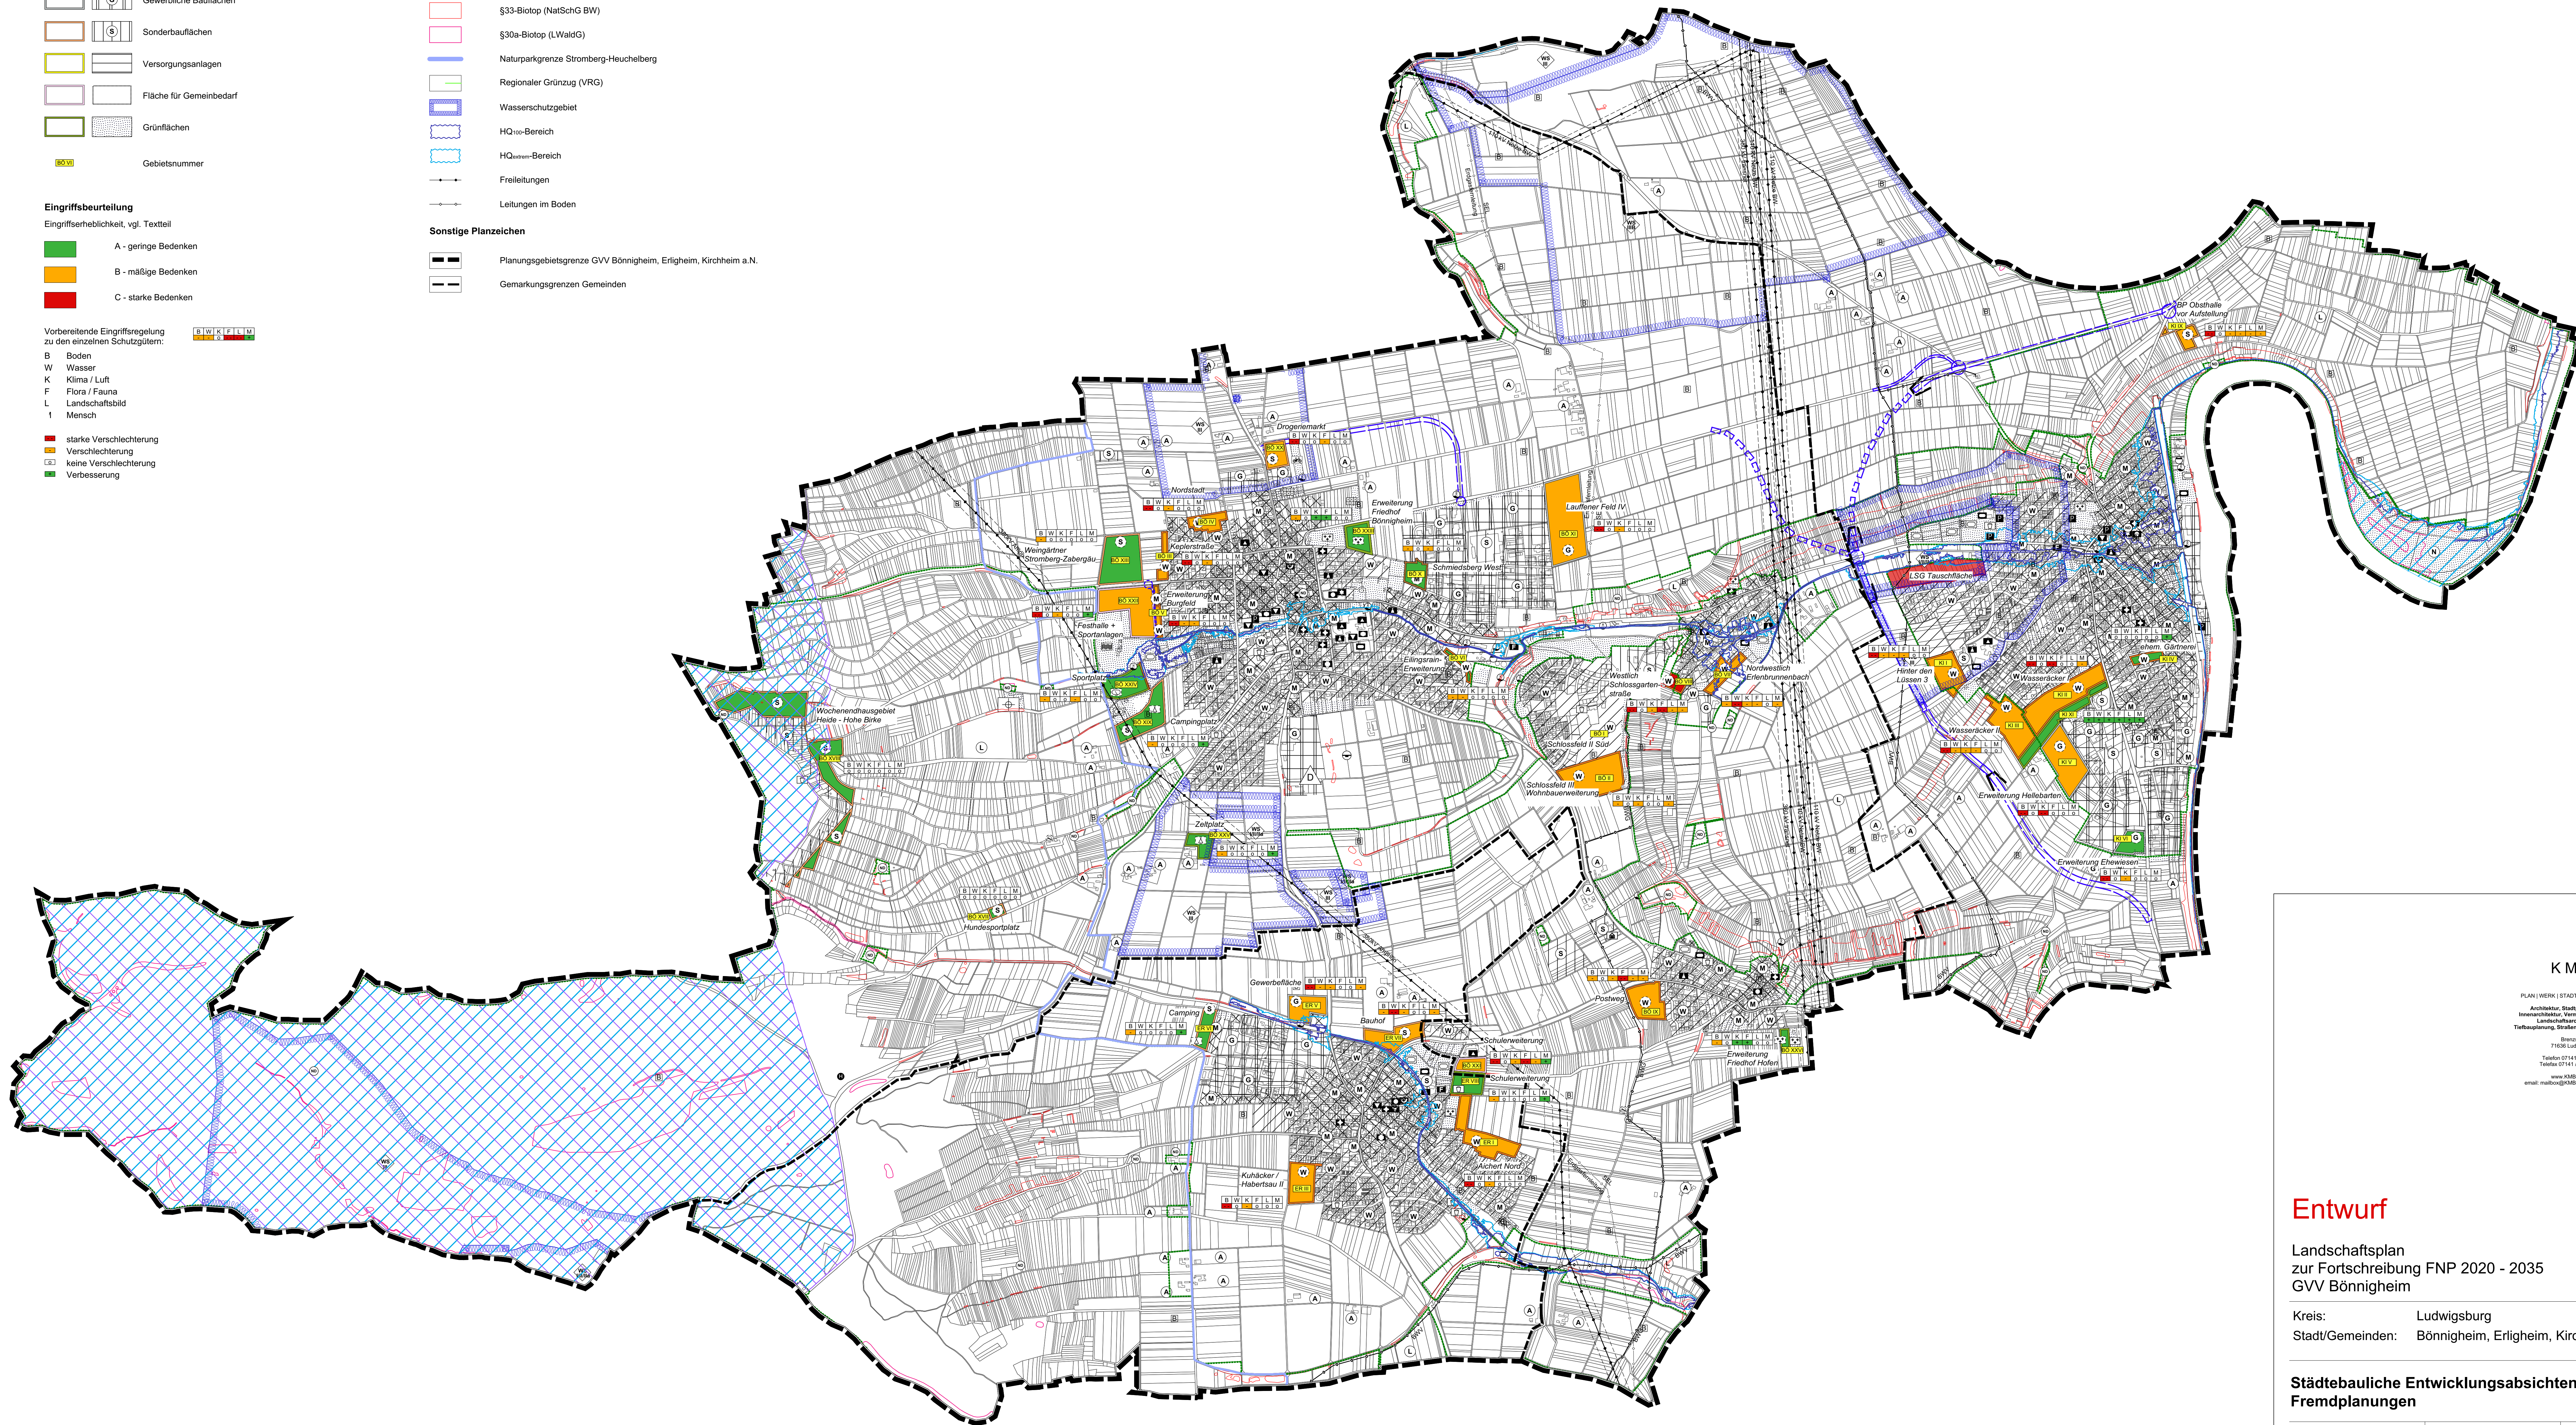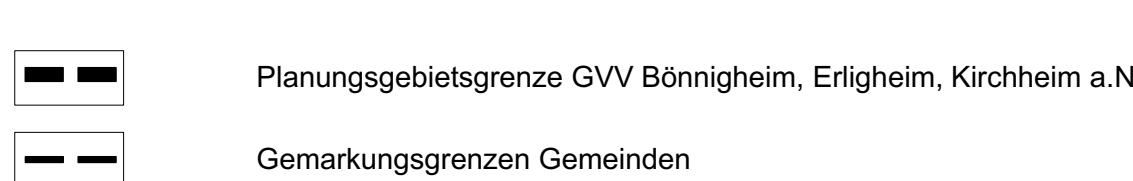

KMB

PLAN | WERK | STADT | GMBH
Architektur, Stadtplanung,
Innenarchitektur, Innenplanung,
Landschaftsarchitektur,
Turbauplanung, Straßenplanung
Bismarckstraße 21
71636 Ludwigsburg
Telefon 07141 / 4414-0
Telefax 07141 / 4414-14
www.kmb-online.de
email: mail@kmb-online.de

Entwurf

Landschaftsplan
zur Fortschreibung FNP 2020 - 2035
GVV Bönningheim

Kreis: Ludwigsburg
Stadt/Gemeinden: Bönningheim, Erligheim, Kirchheim am Neckar

Städtebauliche Entwicklungsabsichten und
Fremdplanungen

Bearbeitet:	Tiefau / Adlung	Maßstab:
Gezeichnet:	Adlung	1:10.000
Datum:	19.10.2020	Plannummer:
Projektnummer:	1556	PL_ENT