


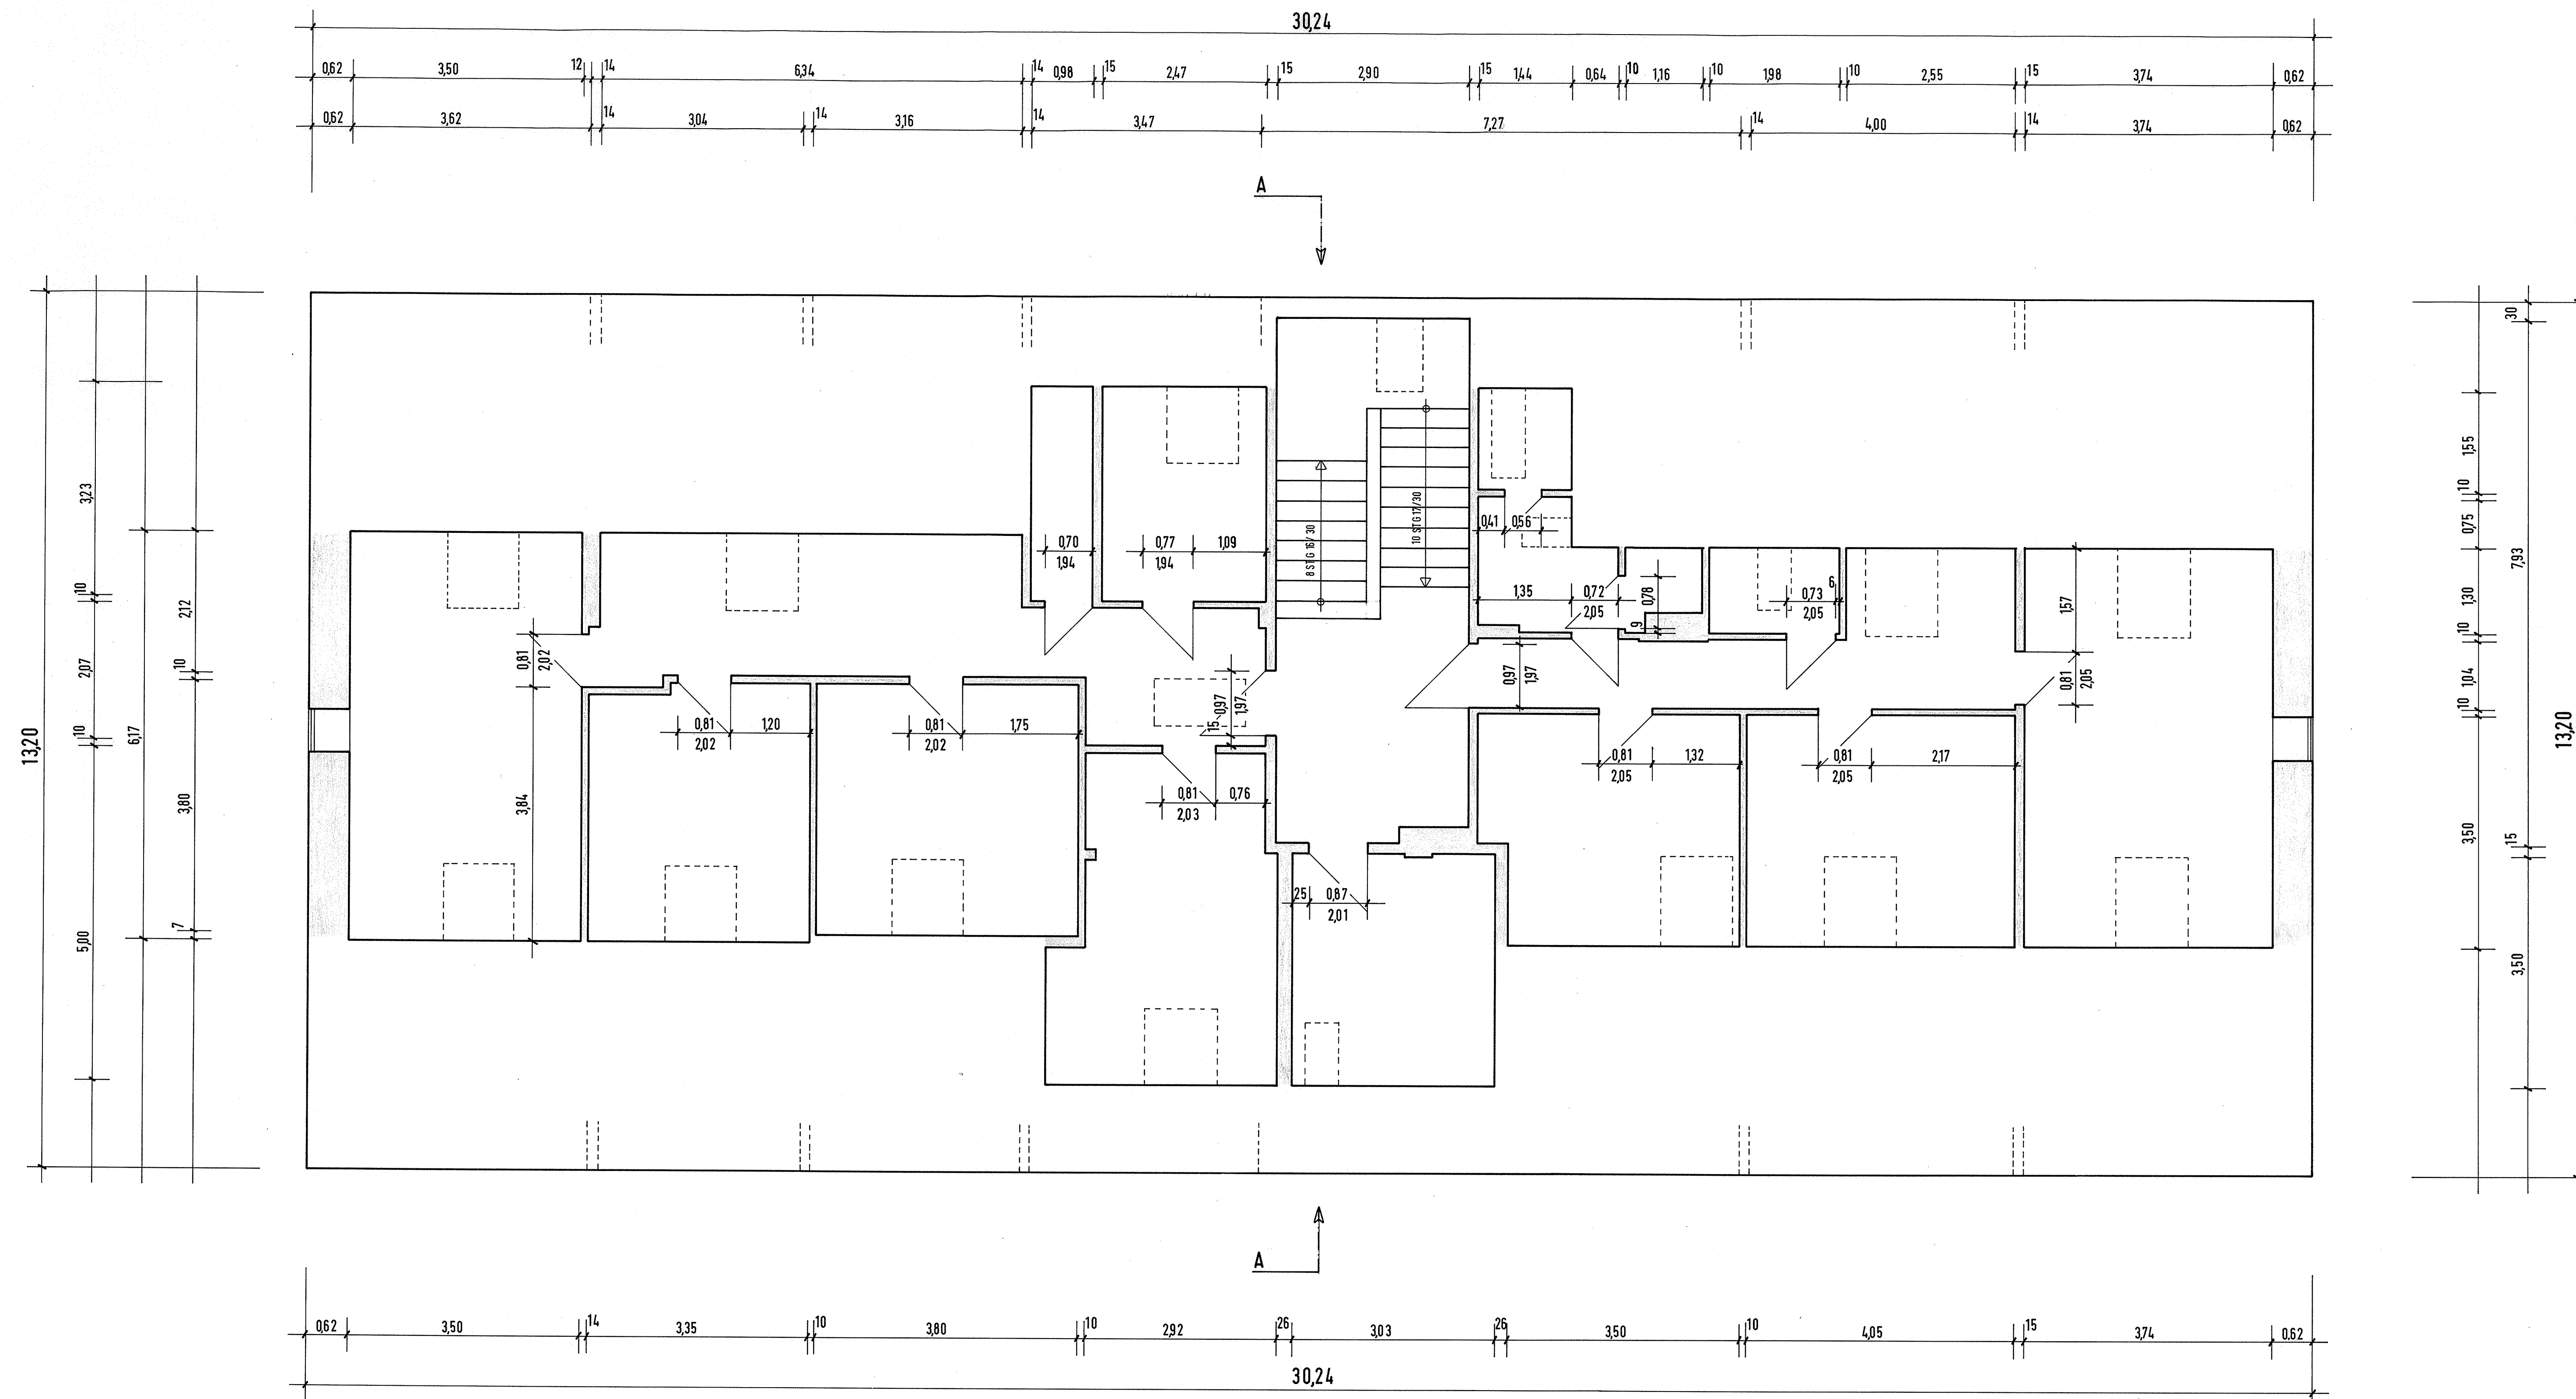

VERBANDSBAUAMT				KIRCHHEIM	BÖNNIGHEIM	ERLIGHEIM
GEMEINDEVERWALTUNGSVERBAND						
BÖNNIGHEIM						
Gemeinde: STADT BÖNNIGHEIM				Kirchheimer Straße 1, 71357 Bönnigheim Telefon (07143) 27340 Telefax (07143) 27344		
SCHLOSS-STRASSE 37, KAVALIERSBAU						
DACHGESCHOSS BESTAND						
Bearbeitet	18.12.1995	BAU	Bönnigheim, den 18.12.1995		Maßstab: 1:50	
Geprüft			<i>Benz</i>		Plan Nr.: 5	
Geändert						