
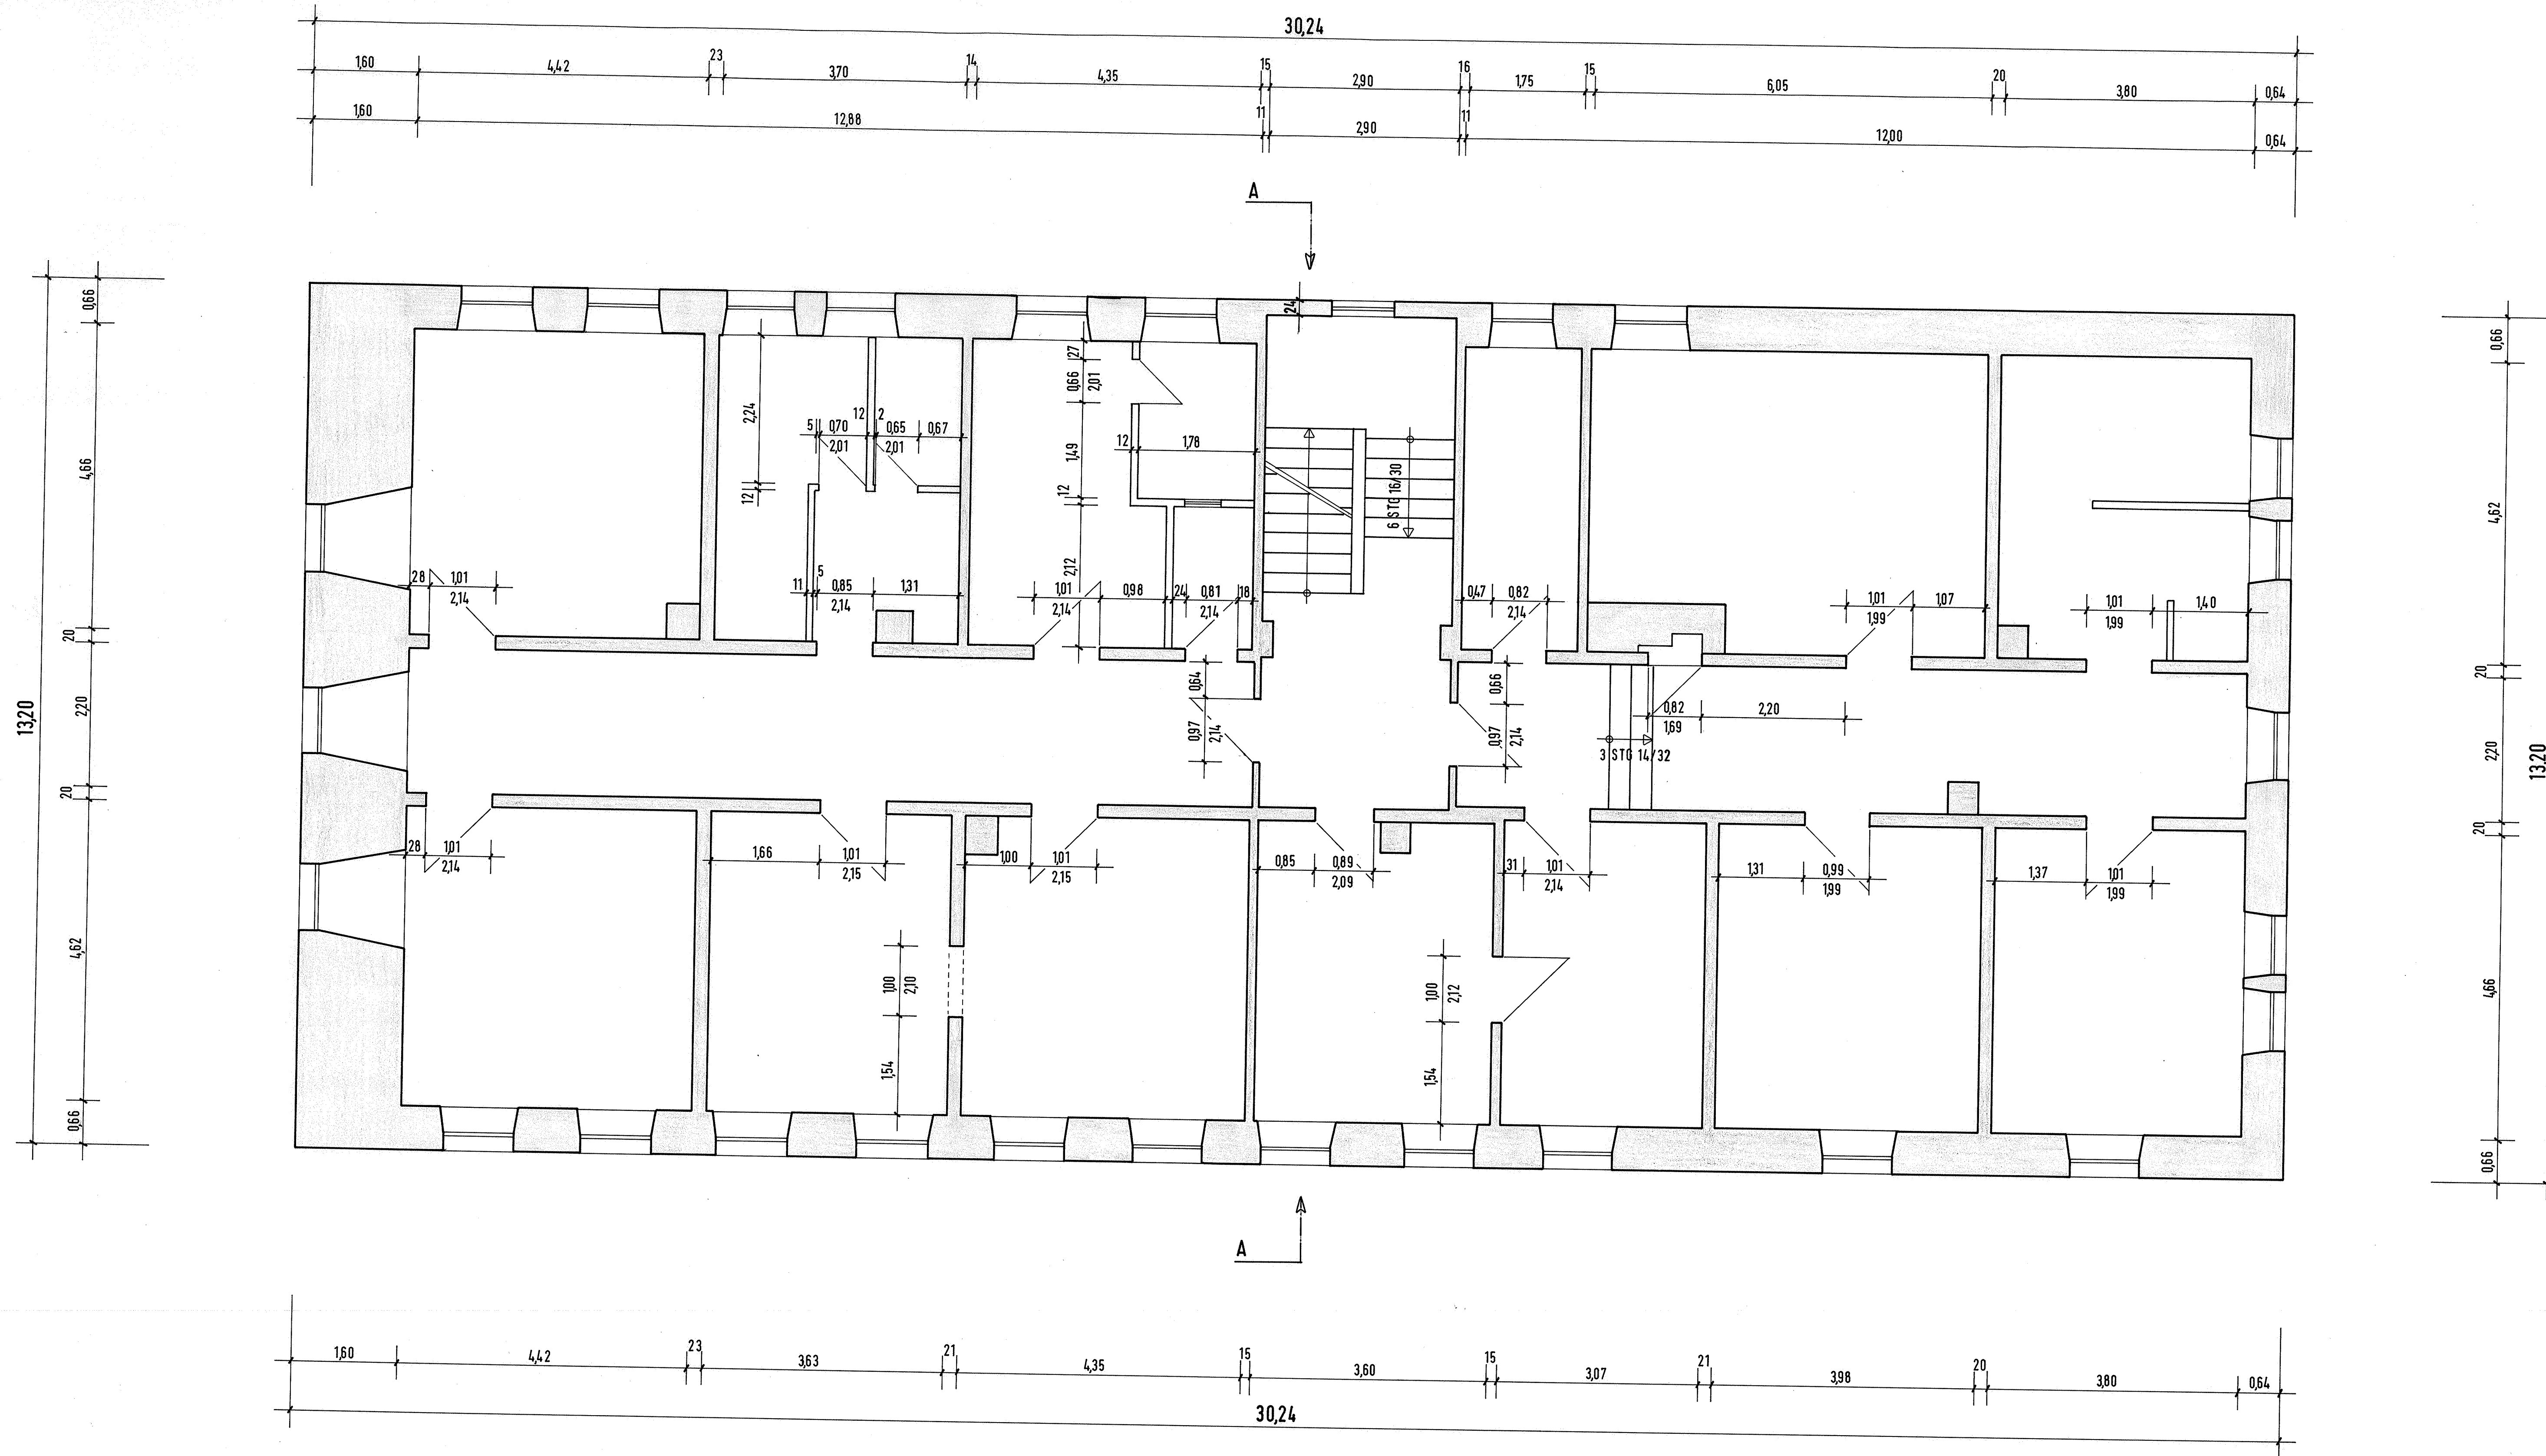
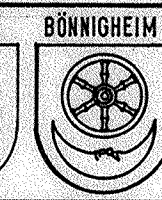
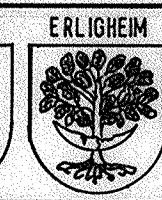


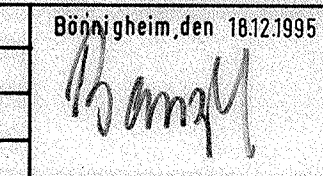

VERBANDSBAUAMT GEMEINDEVERWALTUNGSVERBAND BÖNNIGHEIM				  
Gemeinde: STADT BÖNNIGHEIM				Kirchheimer Straße 1, 74357 Bönningheim Telefon (07143) 27340 Telefax (07143) 27344
SCHLOSS-STRASSE 37, KAVALIERSBAU 1.OBERGESCHOSS BESTAND				
Bearbeitet	18.12.1995	BAU	Bönningheim, den 18.12.1995	Maßstab: 1:50
Geprüft				Plan Nr.: 3
Geändert				
Geändert				