


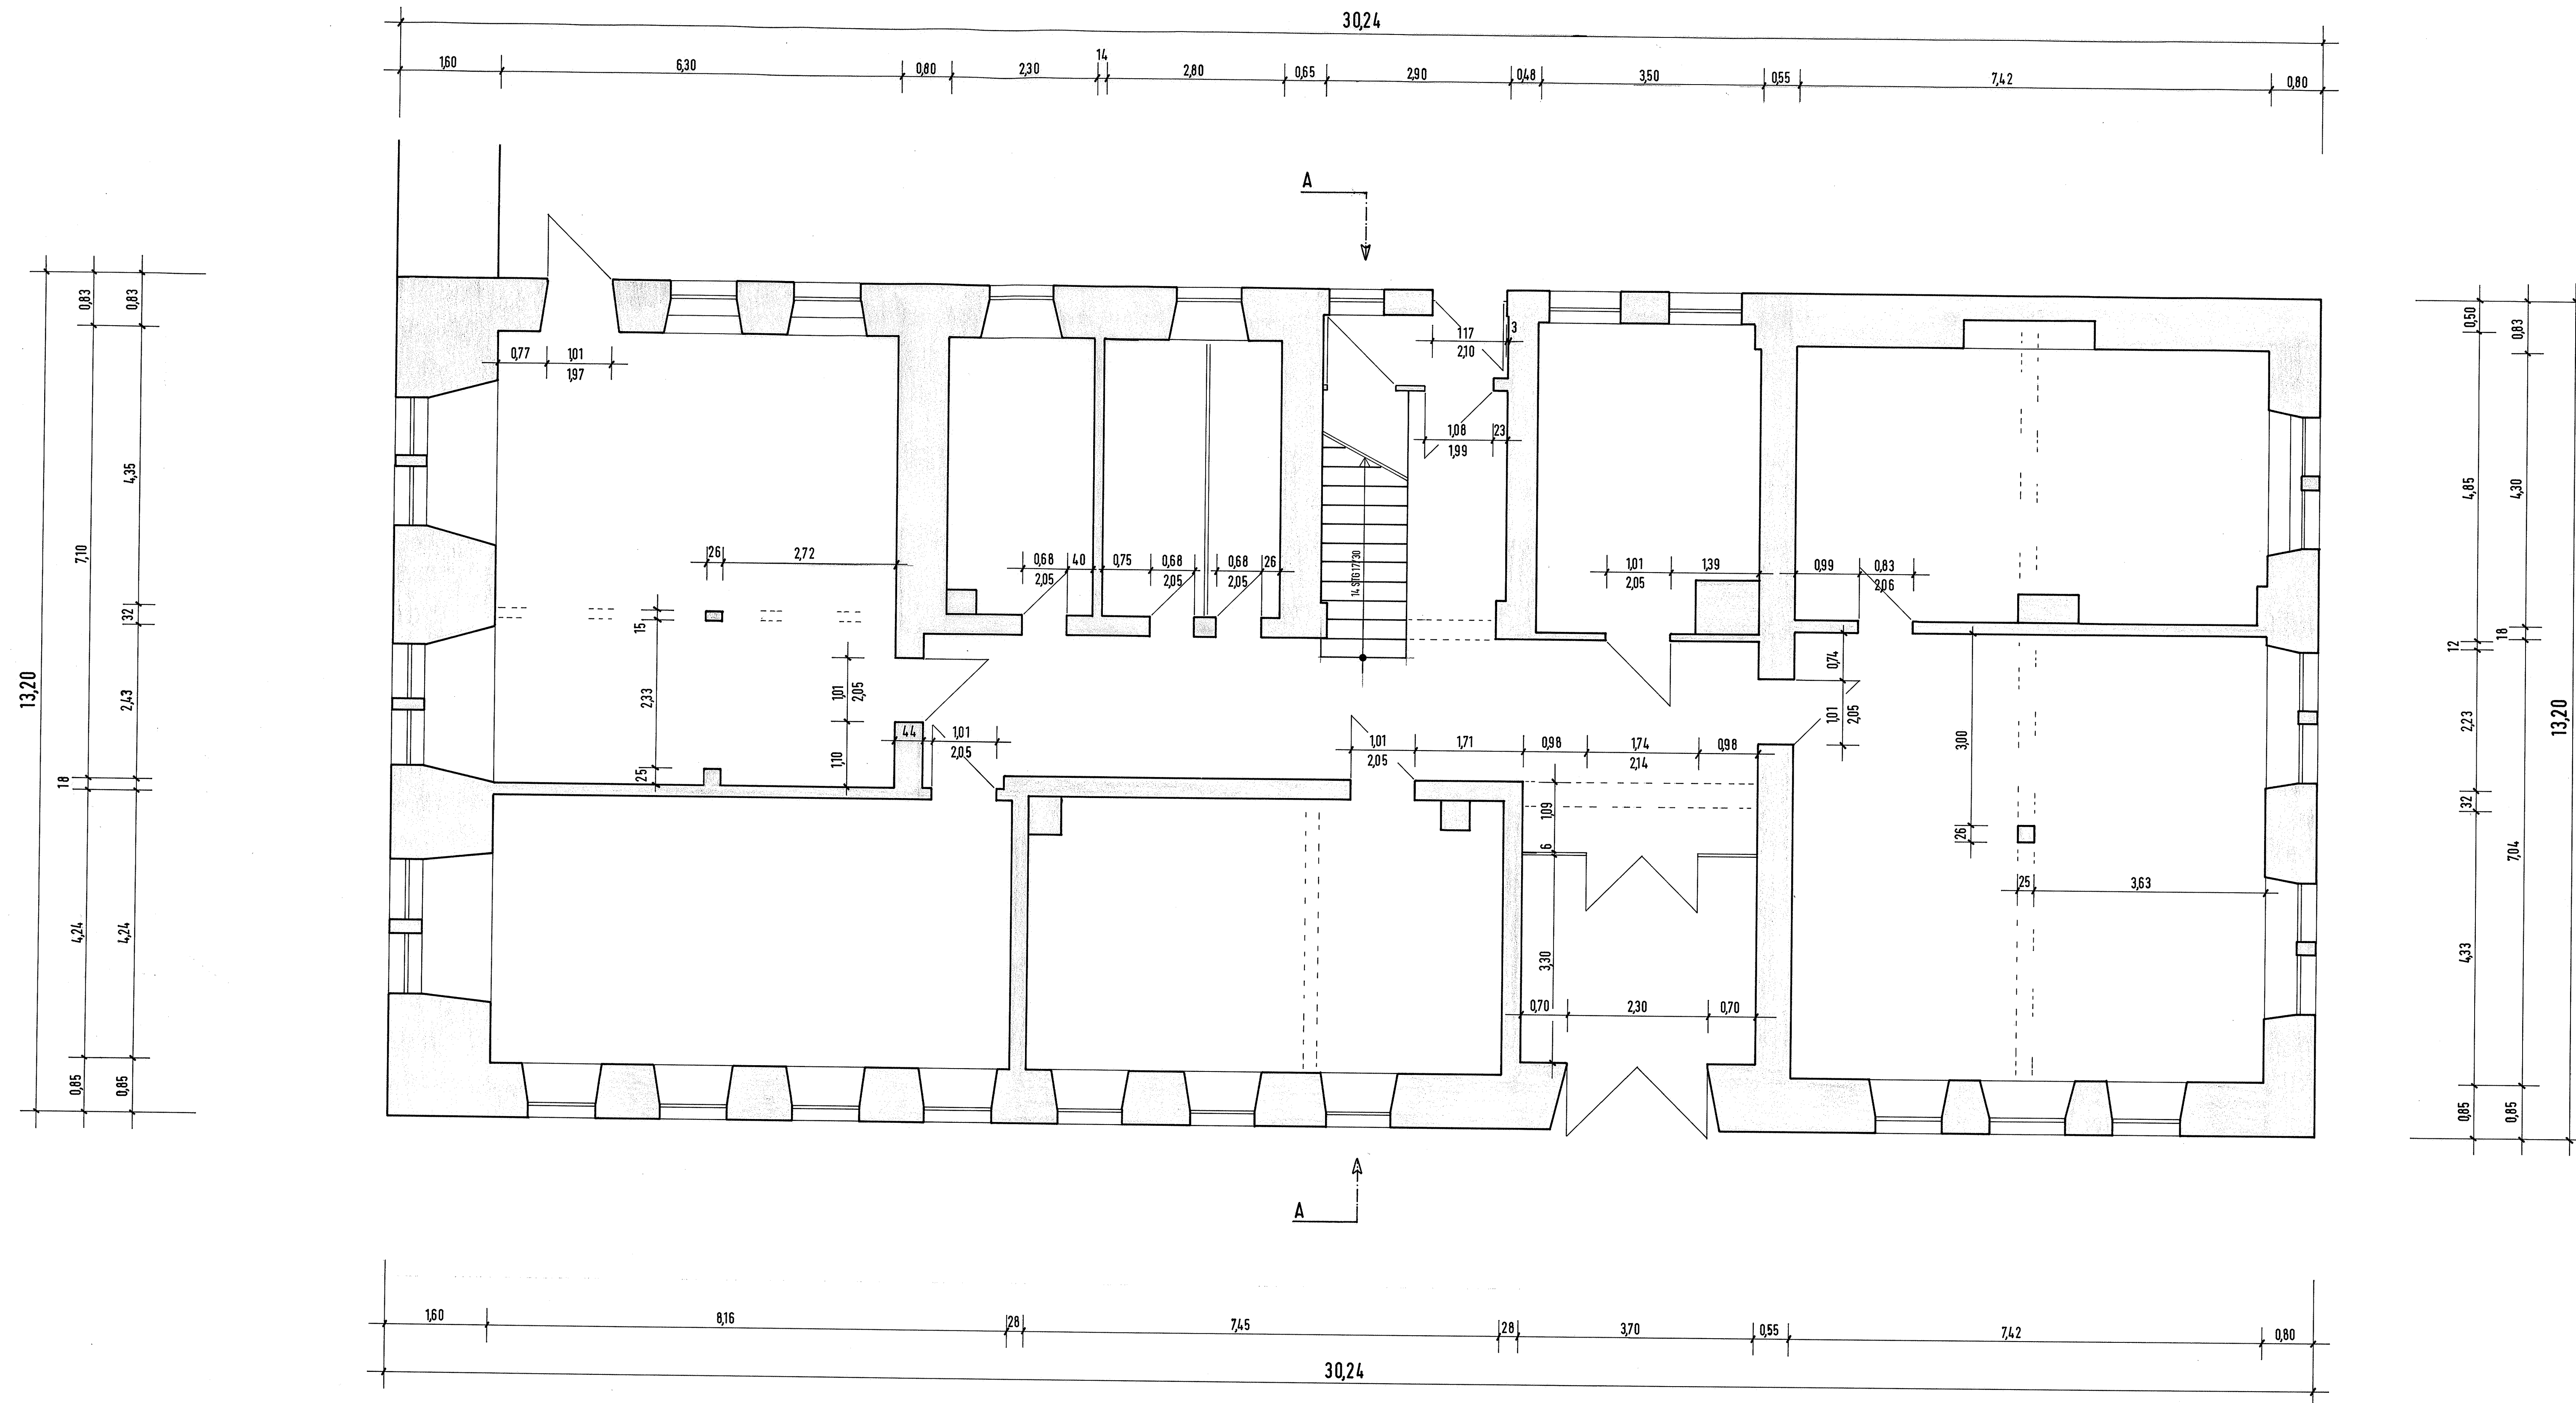

VERBANDSBAUAMT				KIRCHHEIM	BÖNNIGHEIM	ERLIGHEIM
GEMEINDEVERWALTUNGSVERBAND BÖNNIGHEIM						
Gemeinde: STADT BÖNNIGHEIM				Kirchheimer Straße 1, 74357 Bönnigheim		
				Telefon (07143) 27340		
				Telefax (07143) 27344		
SCHLOSS-STRASSE 37, KAVALIERSBAU						
ERDGESCHOSS BESTAND						
Bearbeitet	16.12.1995	BAU	Bönnigheim, den 16.12.1995		Maßstab: 1:50	
Geprüft						
Geändert						
Geändert					Plan Nr.: 2	