
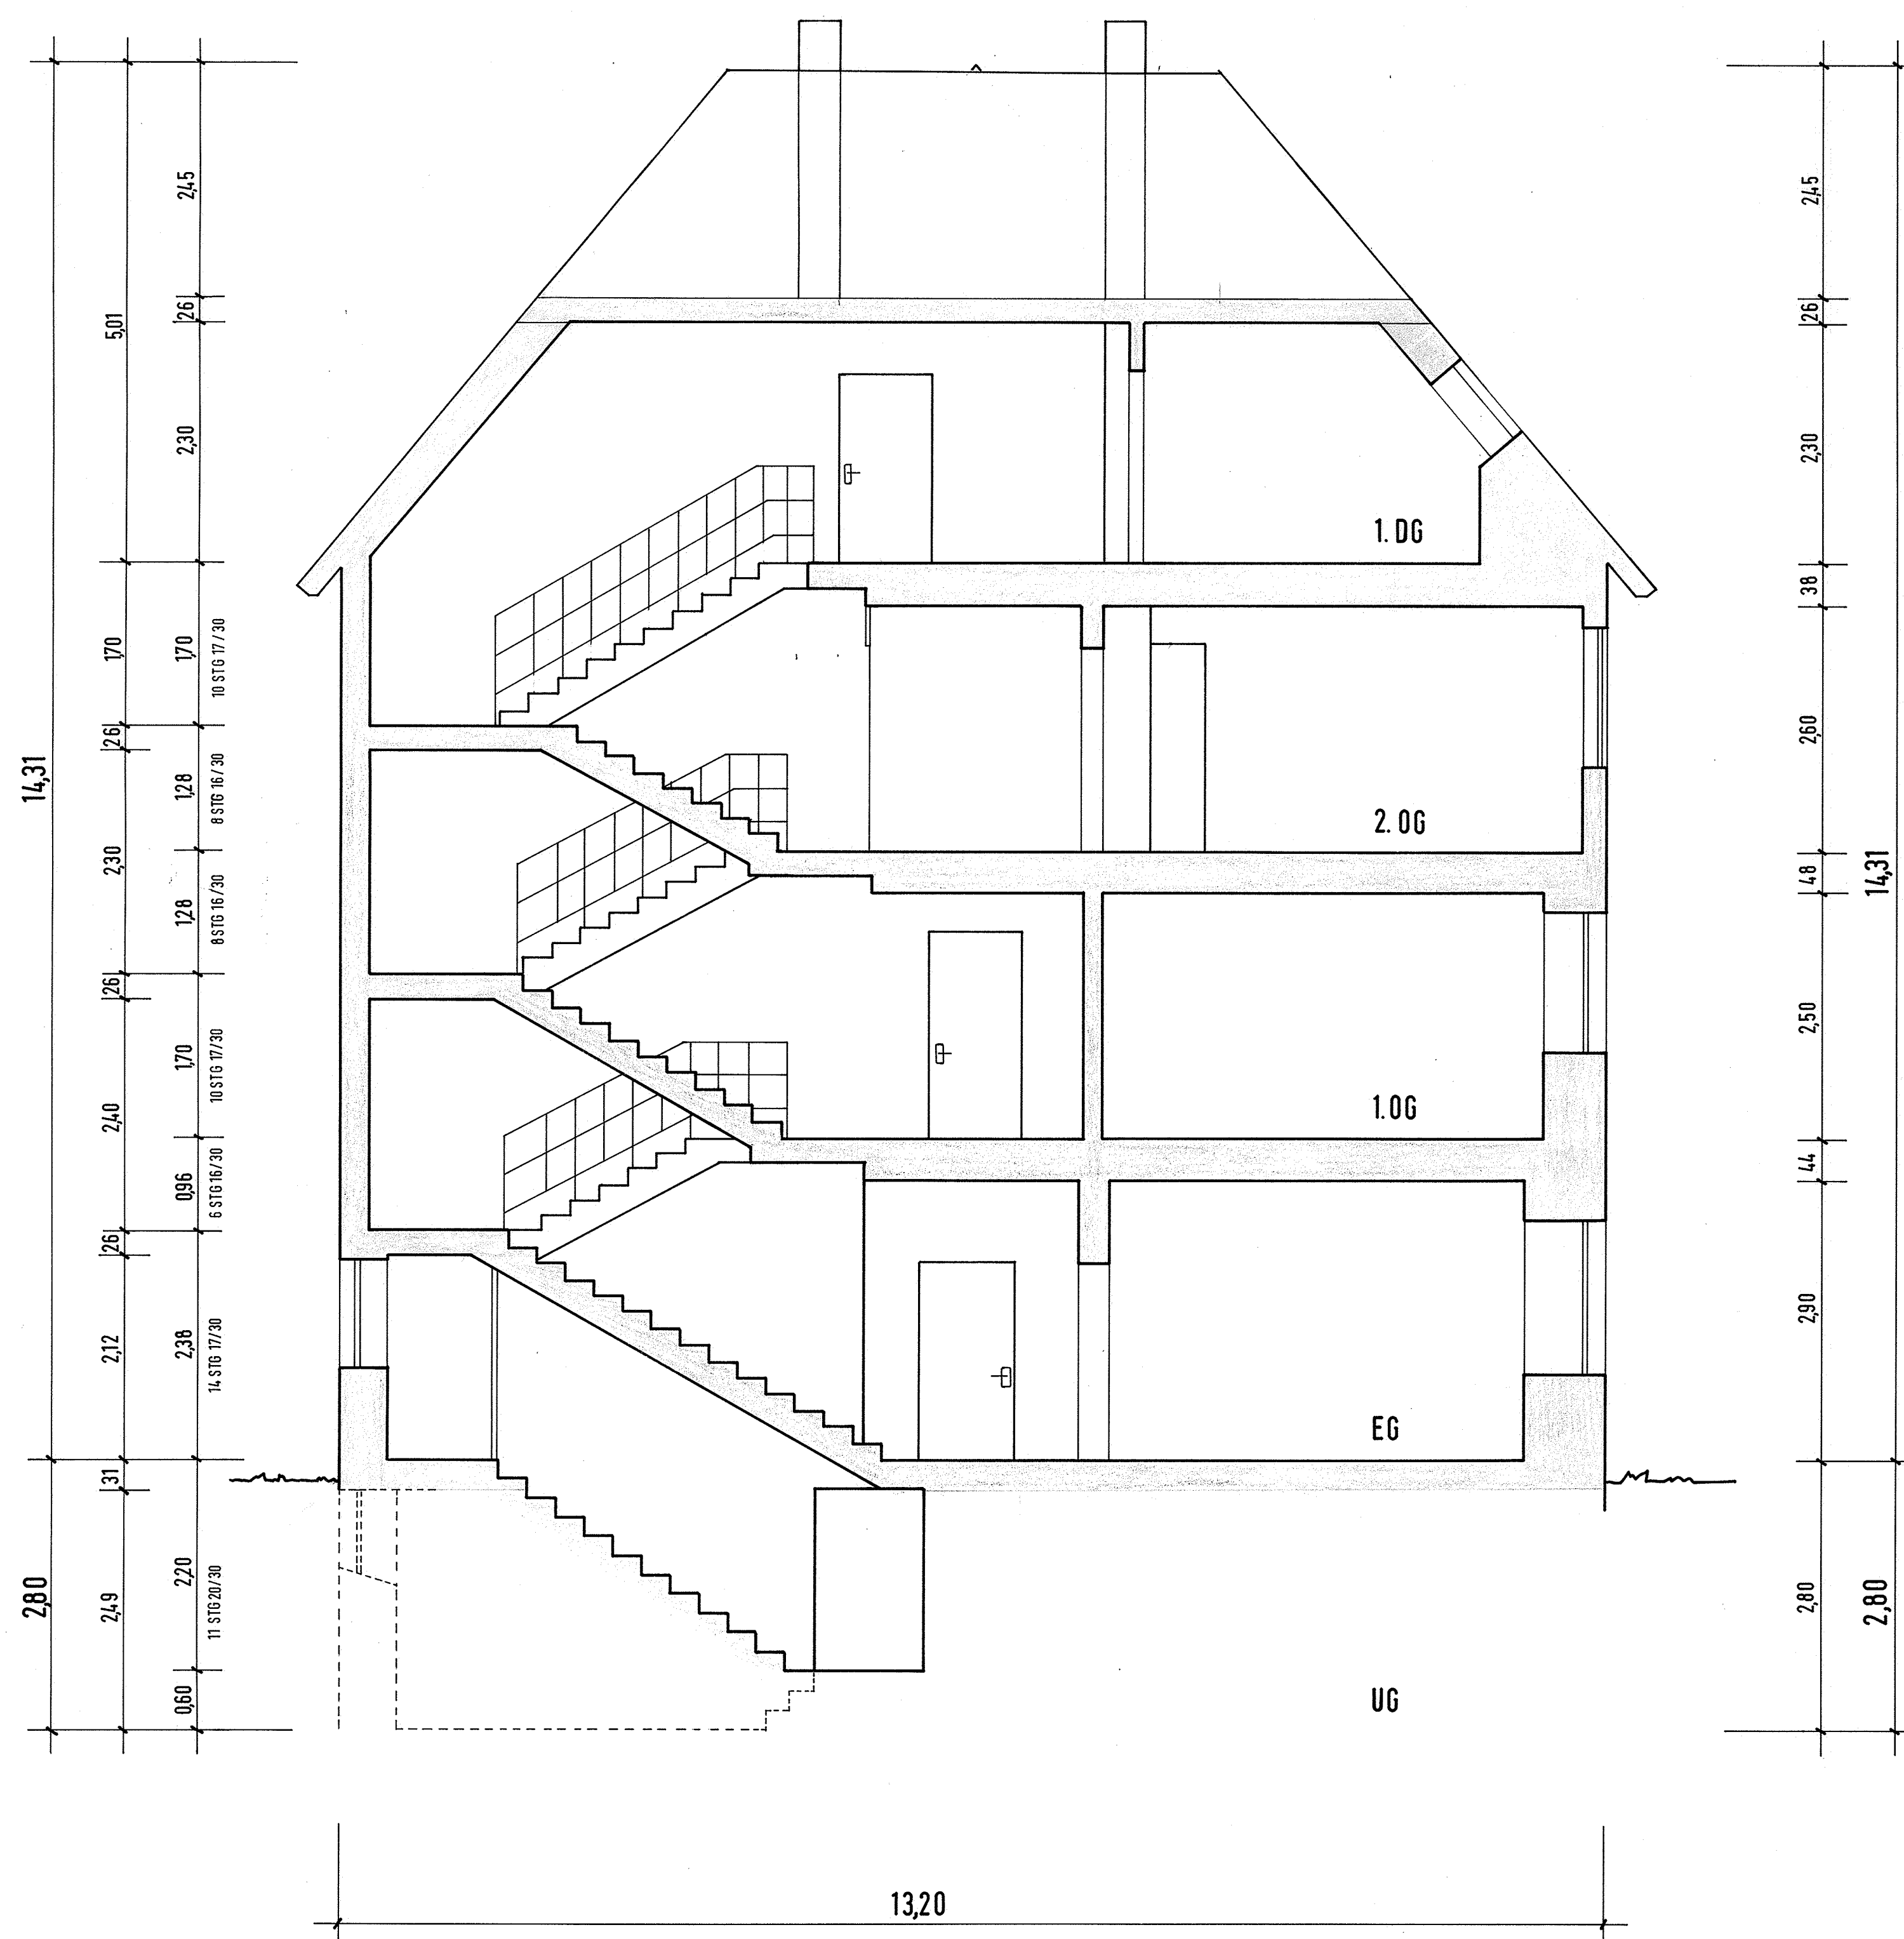
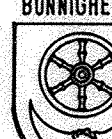


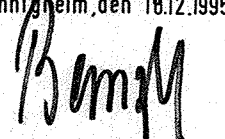

VERBANDBAUAMT				KIRCHHEIM	BÖNNIGHEIM	ERLIGHEIM
GEMEINDEVERWALTUNGSVERBAND						
BÖNNIGHEIM						
Gemeinde: STADT BÖNNIGHEIM				Kirchheimer Straße 1, 74357 Bönnigheim		
				Telefon (07143) 27340		
				Telefax (07143) 27344		
SCHLOSS-STRASSE 37, KAVALIERSBAU						
SCHNITT A-A BESTAND						
Bearbeitet	18.12.1995	BAU	Bönnigheim, den 18.12.1995	Maßstab:	1:50	
Geprüft				Plan Nr.:		7
Geändert						