
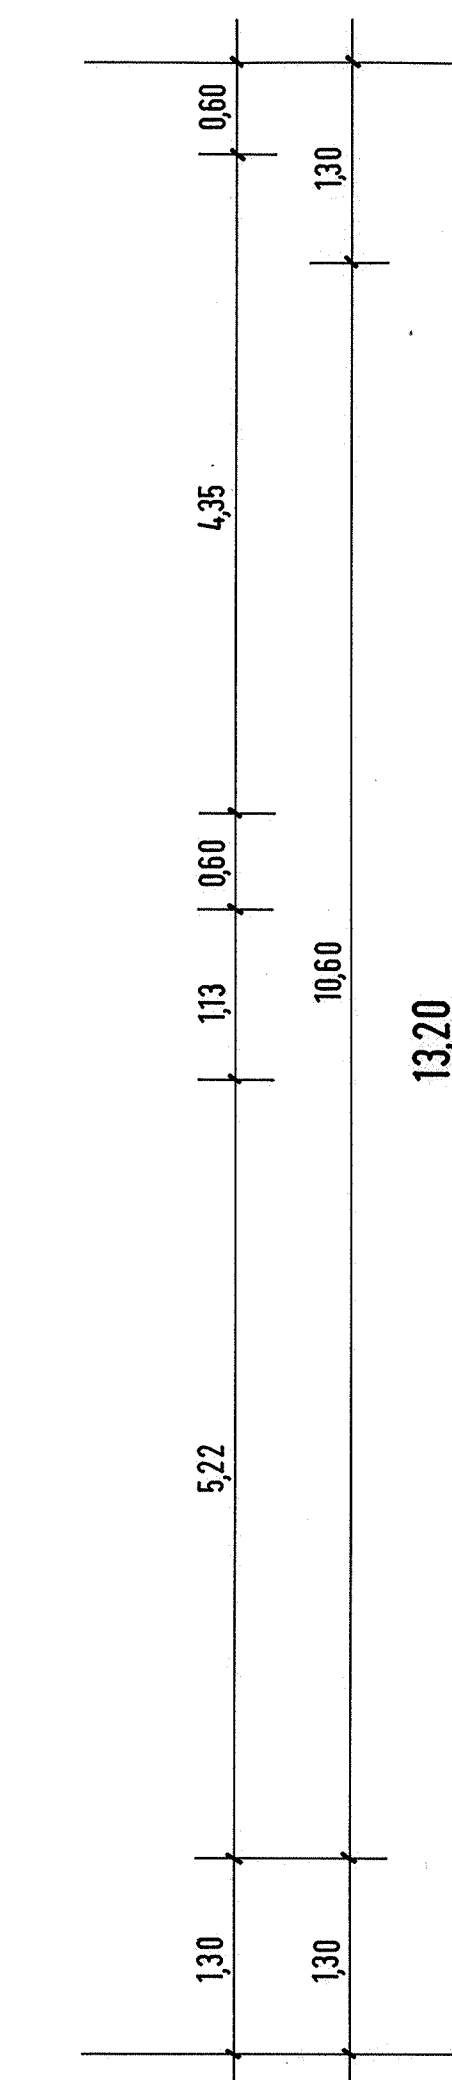


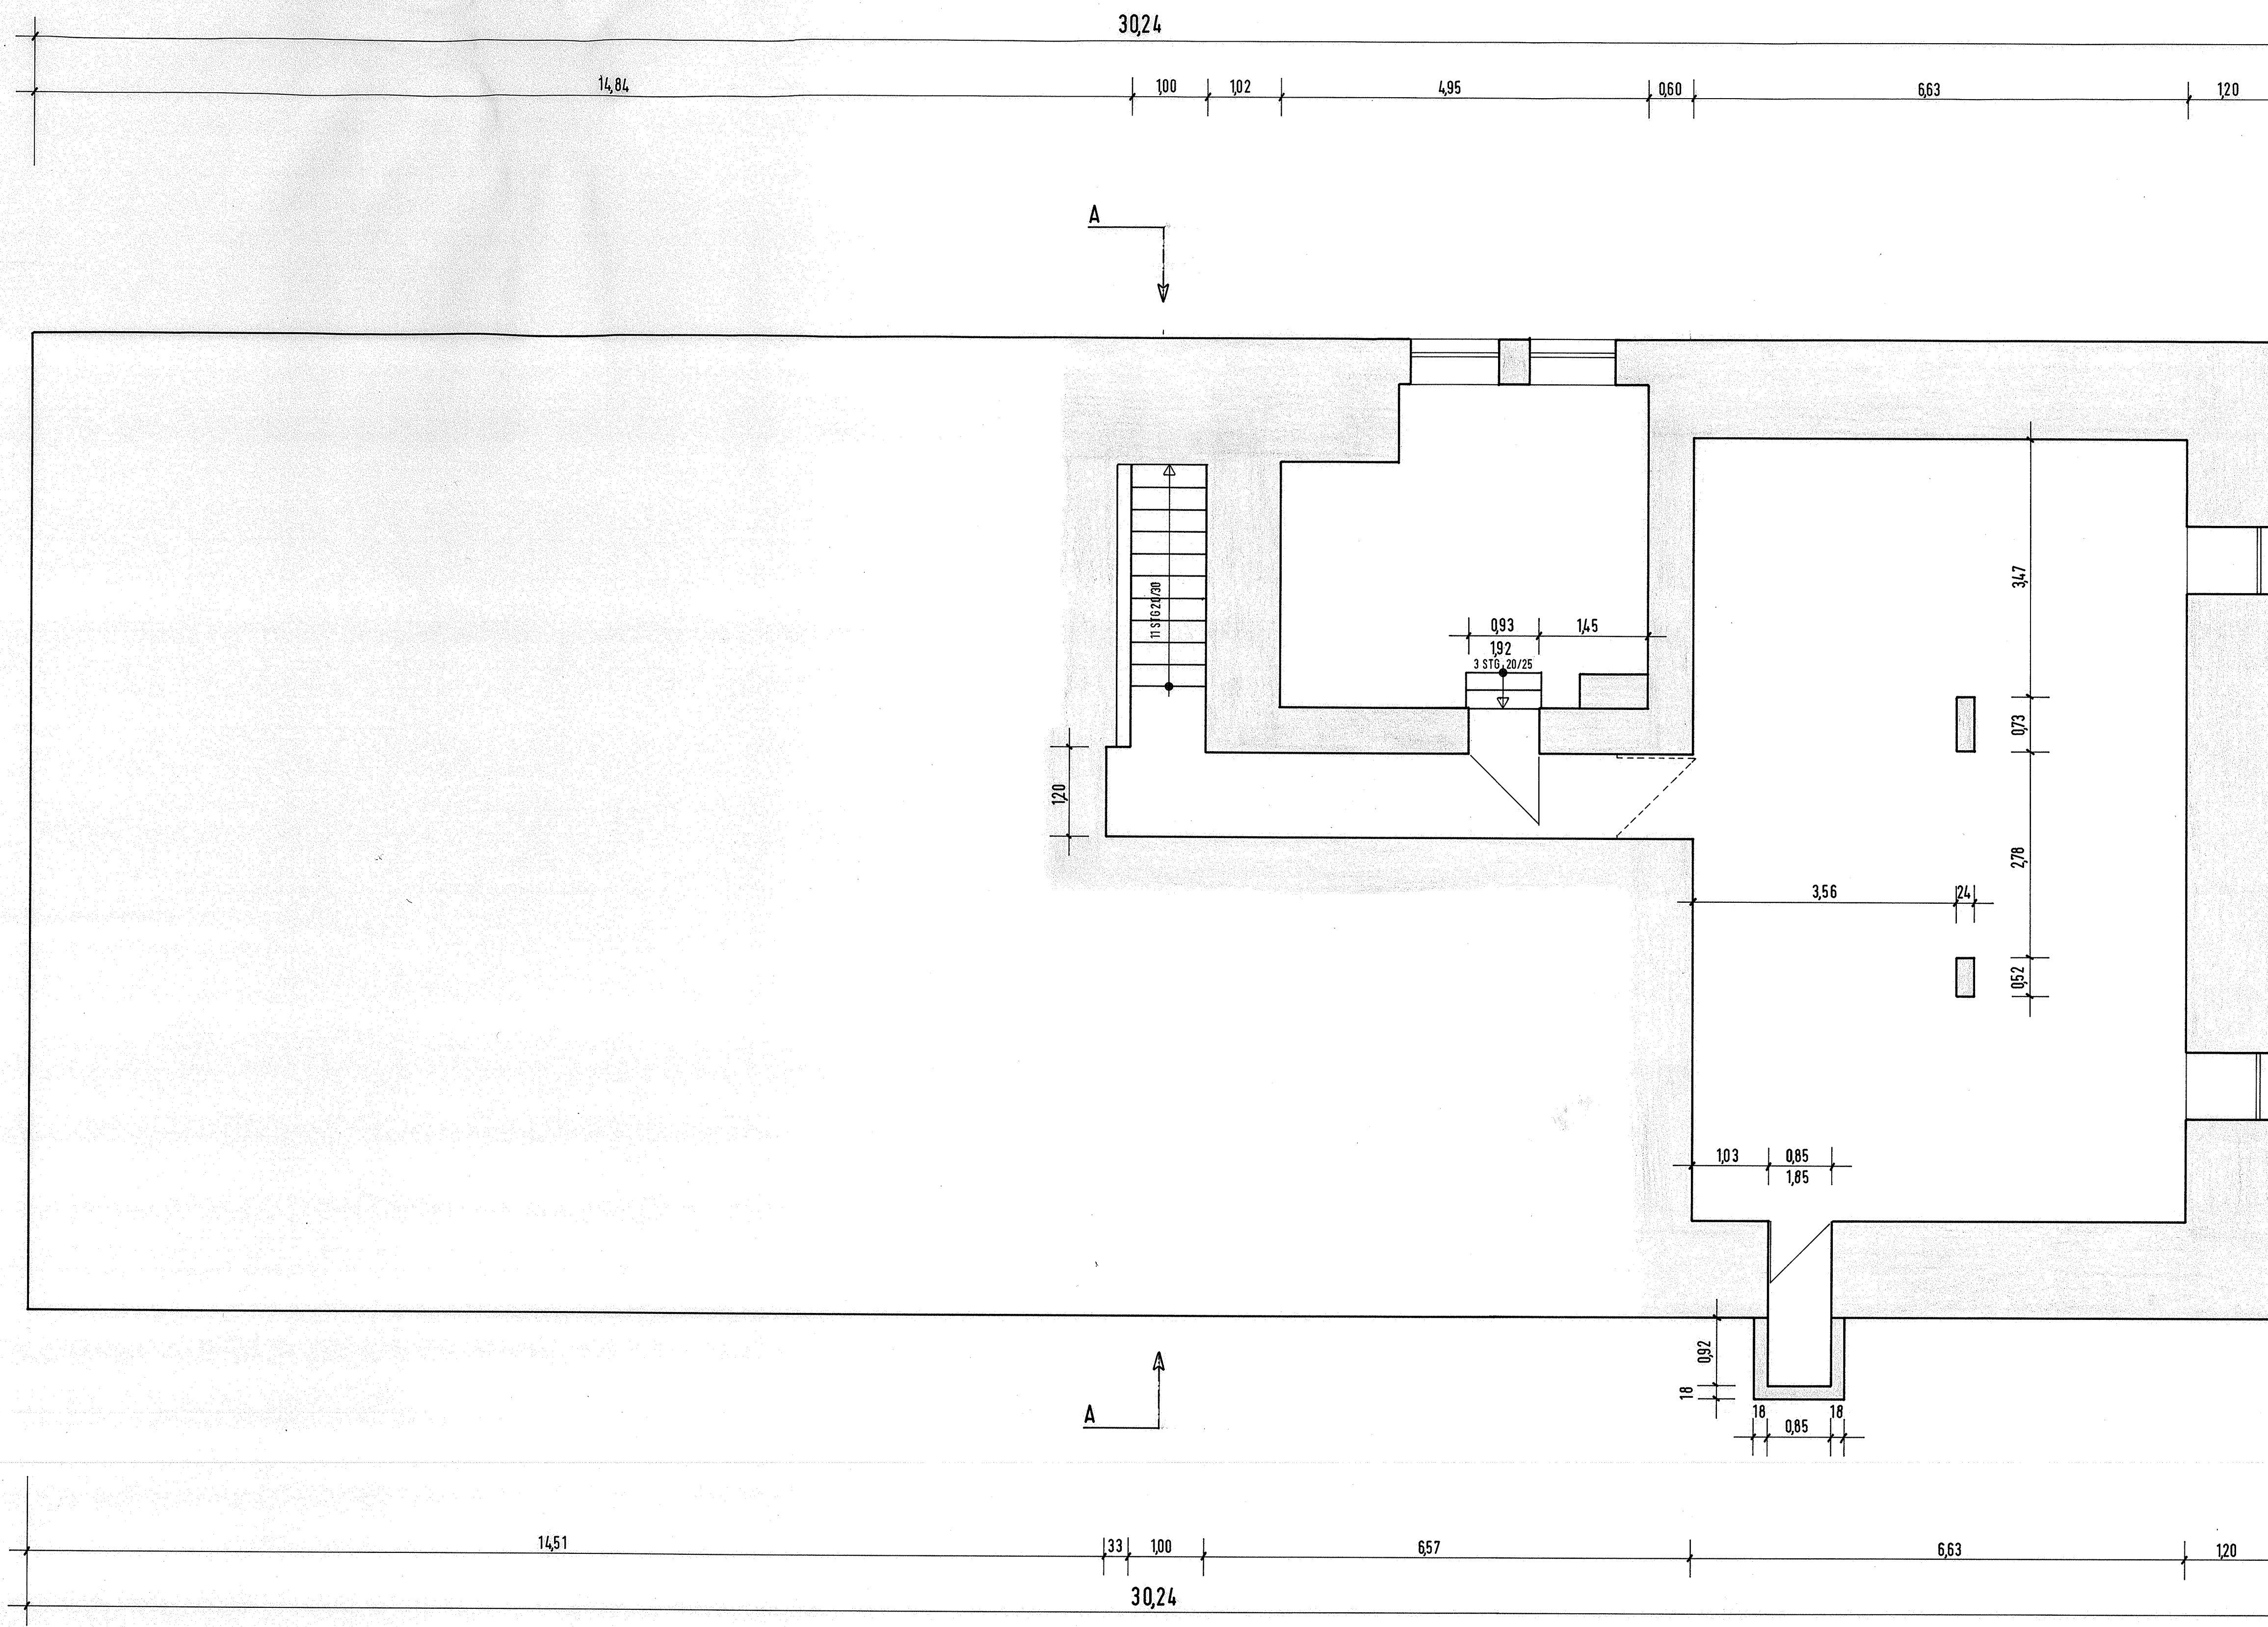

VERBANDSBAUAMT				KIRCHHEIM	BÖNNIGHEIM	ERLICHEIM
GEMEINDEVERWALTUNGSVERBAND				KIRCHHEIMER STRASSE 1, 74357 BÖNNIGHEIM		
BÖNNIGHEIM				Telefon (07143) 27340 Telefax (07143) 27344		
Gemeinde: STADT BÖNNIGHEIM				Kirchheimer Straße 1, 74357 Bönningheim Telefon (07143) 27340 Telefax (07143) 27344		
SCHLOSS-STRASSE 37, KAVALIERSBAU				BESTAND		
UNTERGESCHOSS				BESTAND		
Bearbeitet	18.12.1995	BAU	Bönnigheim, den 18.12.1995	Maßstab: 1:50		
Geprüft				Plan Nr.: 1		
Geändert						
Geändert						